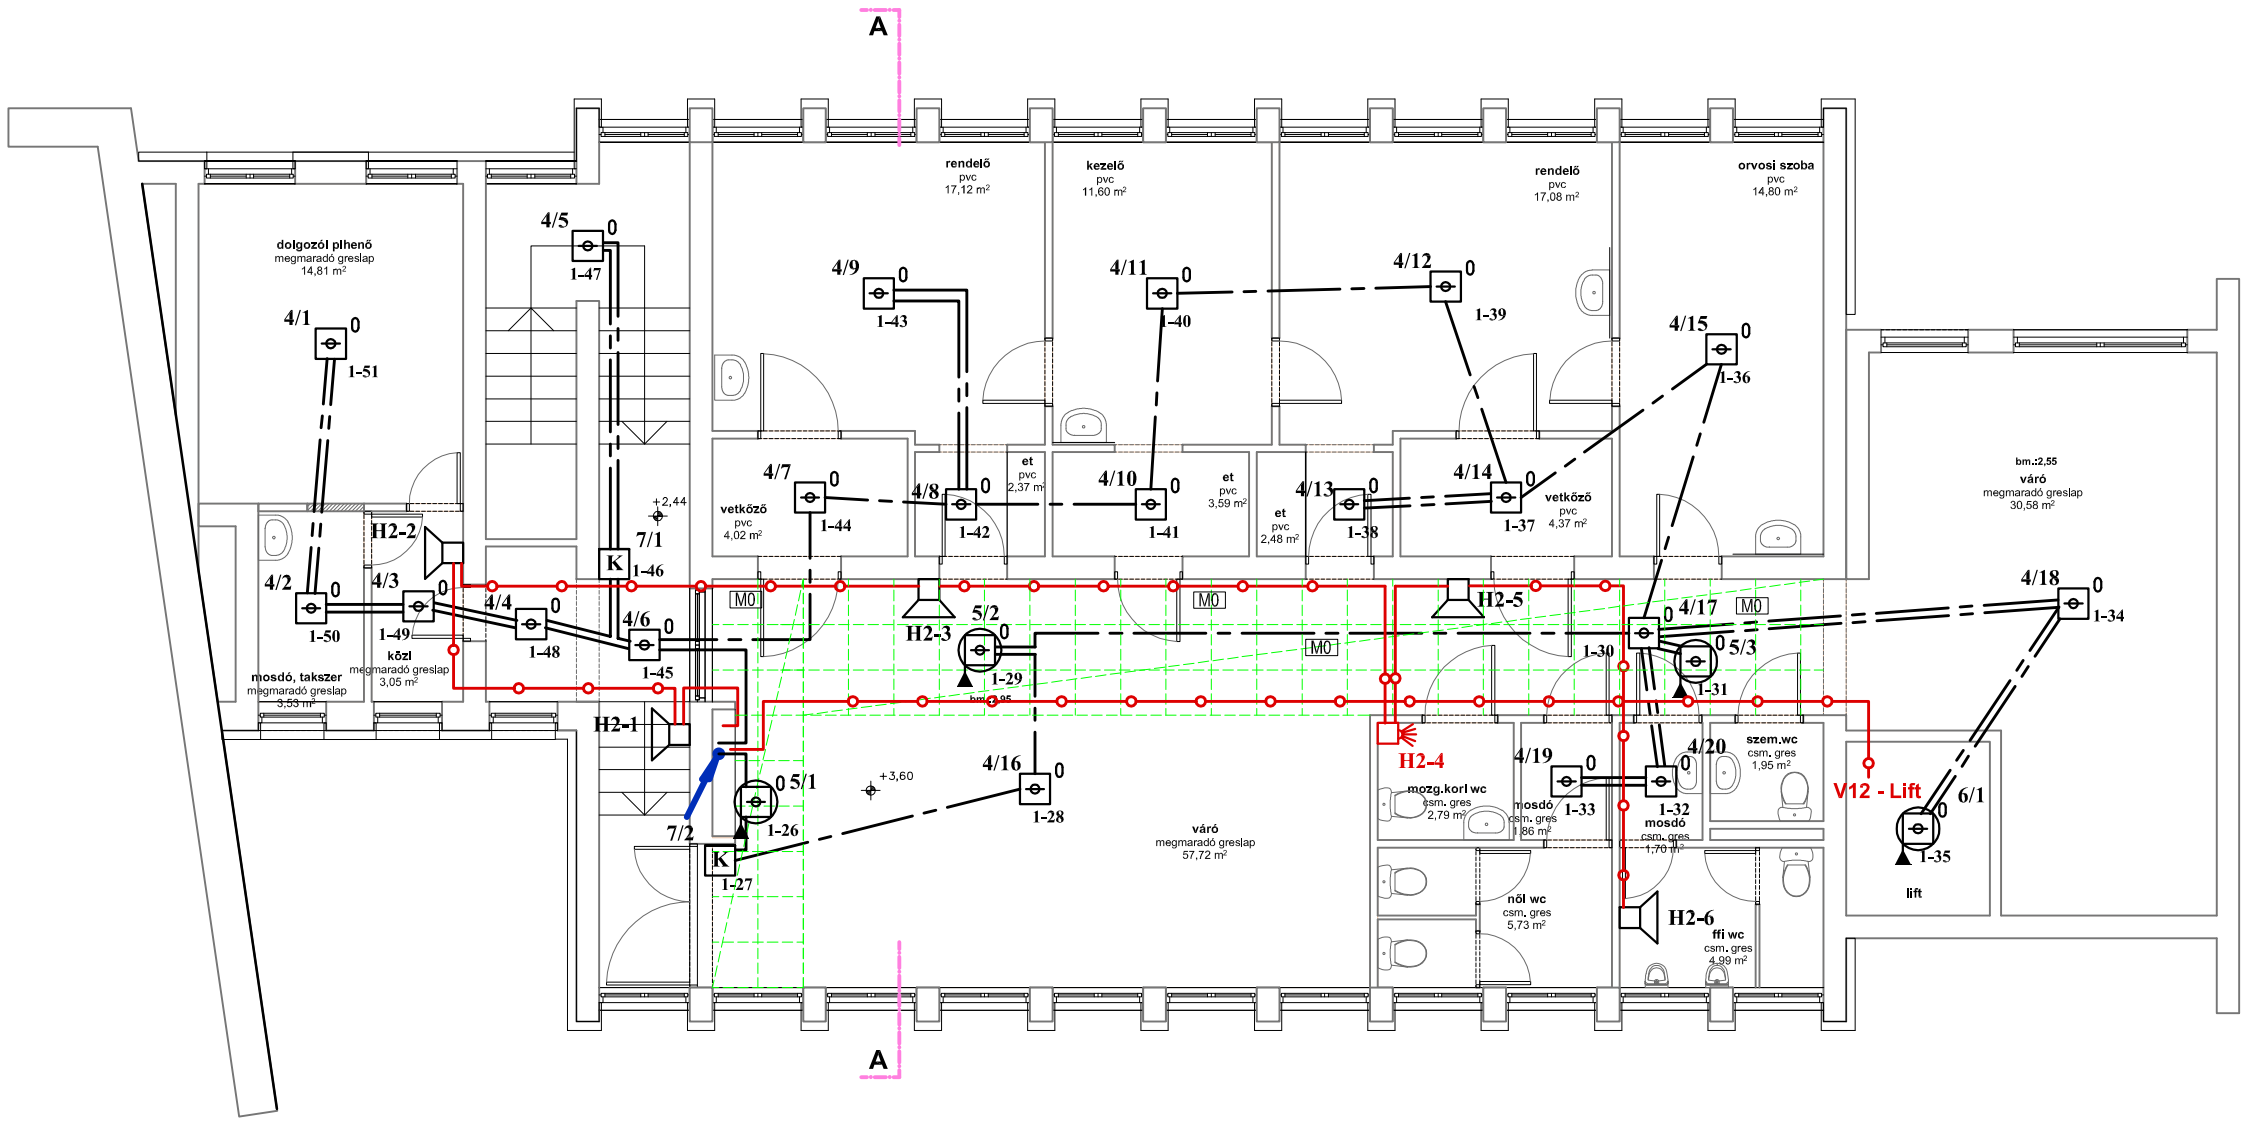

JELMAGYARÁZAT

- TJK — Tűzjelző központ
- 1/1 K 1-1 — Kézijelzésadó (1/1 logikai, 1-1 fizikai cím)
- 1/1 0 1-1 — Optikai füstérzékelő (1/1 logikai, 1-1 fizikai cím)
- 1/1 0 1-1 — Optikai füstérzékelő álm.felett (1/1 logikai, 1-1 fizikai cím)
- V1-3 1-1 — 3 be/3 ki modul (V kimenet, 1-1 hurok-cím)
- H0-0 — Hangjelző
- H0-0 — Hangfény jelző
- H0-0 — Fényjelző
- JB Y(St)Y 1x2x0,8 tűzjelző kábel
- SR114H 1x2x1 E30 tűzállóságú kábel vezérléshez
- Fel-és leszálló

SZERELÉSI MÓD

A jelöletlen helyeken Ø16 vagy Ø20-as Mű III-as vékonyfalú védőcsőben süllyesztetten szerelve

M0 Ø16-Ø23-as Mű I-es vastagfalú védőcsőben bilinccsel szerelve

Generál Tervező: **DOMINO 2000 BT** **4026 DEBRECEN,** **Bethlen u. 6-8/D. 3/26**	**Építtető:** **Hajdúhadház Városi Önkormányzat** 4242 Hajdúhadház, Bocskai tér 1.	**Tervező:** **KISS GÁBOR** V-T/09-0804, 4029 Debrecen, Csapó u. 92.	**Tervfajta:** **KIVITELI** **Tervszám:** **2016/ 07T**
Szakág: TŰZJELZŐ	**Rajz: EMELET TELEPÍTÉSI RAJZ**		
Méretarány: 1:100 **Dátum: 2016.05.04.**	**Terv:** **HAJDÚHADHÁZ, KÖZPONTI RENDELŐ FELÚJÍTÁSA** **Hajdúhadház Központi Orvosi Rendelő, Hunyadi u.1.**		**Rajzszám:** **TJ-2**