

H-TERV 2002 Kft.

4030 Debrecen, Búzavirág u. 7. Tel: 30/3835-245

Megbízó: Hajdúhadház Város Önkormányzata
4242, Hajdúhadház, Bocskai tér 1.

Tervszám:
H-T6/2-2017

Dátum:
2017.09.hó

Terv tárgya: Hajdúhadház Dr. Földi János utcán hiányzó kerékpárút kiegészítésére
(Katolikus Templom-Béke utca) vonatkozó kiviteli terve


Szakág:
Úttervezés és csapadékvíz elvezetés

Méretarány:
M= 1:100

Terv fajta:
Kiviteli

Részművelet: **Kereszttszelvények**
(Belterületi kerékpárút)


Rajszám:
U - 4/1.

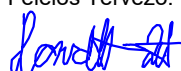Felelős Tervező: Horváth Zsolt
 KÉ-K/09-0777

Tervező:


Dr. Földi János utca

0+025

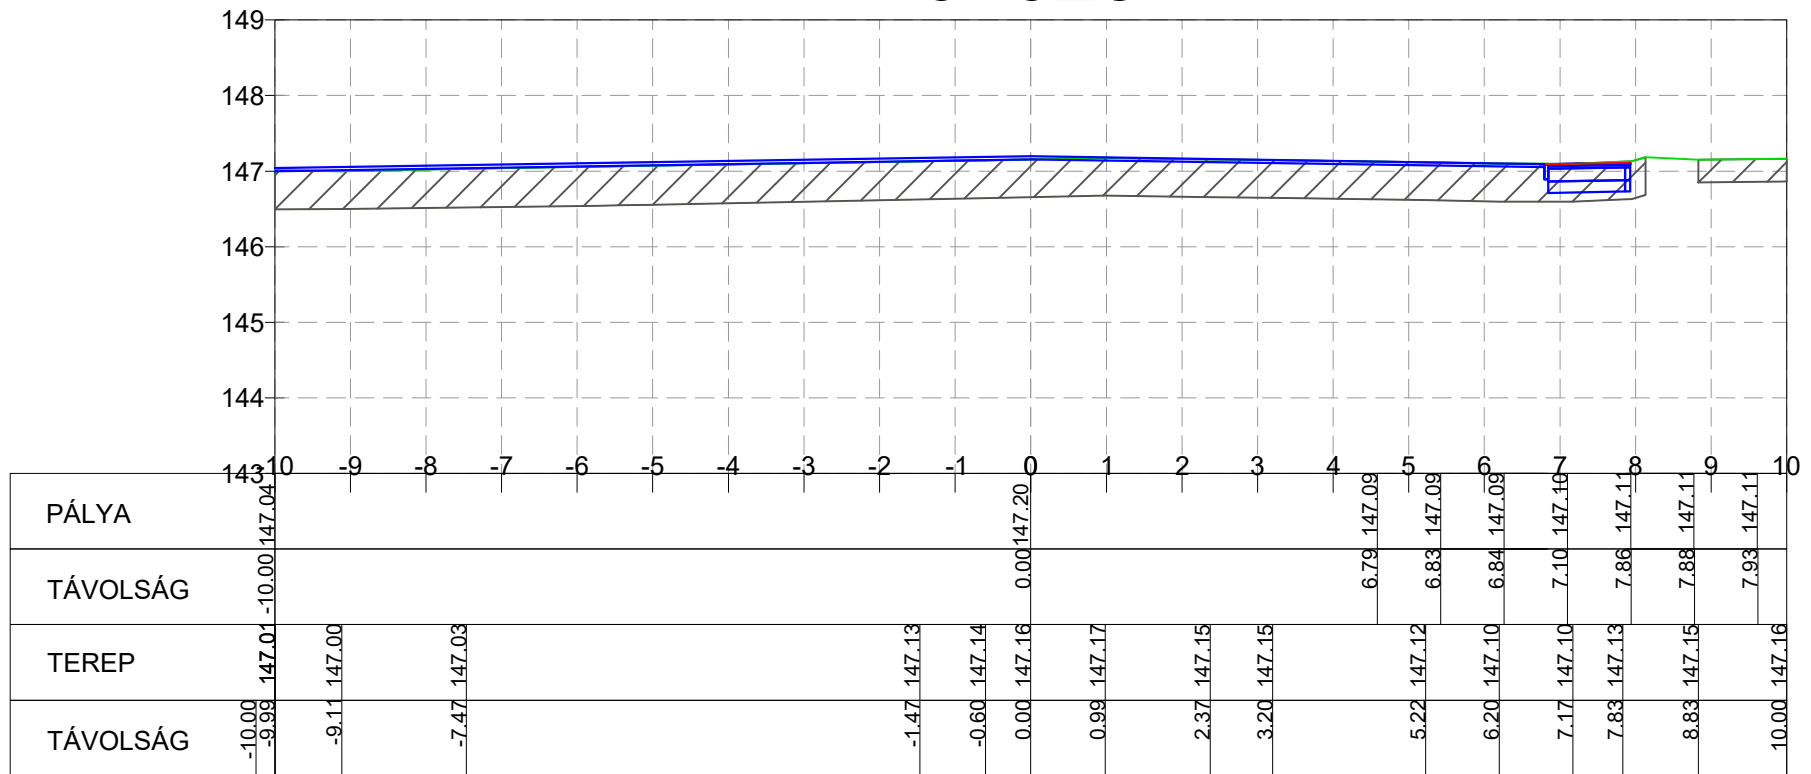


Dr. Földi János utca

0+050

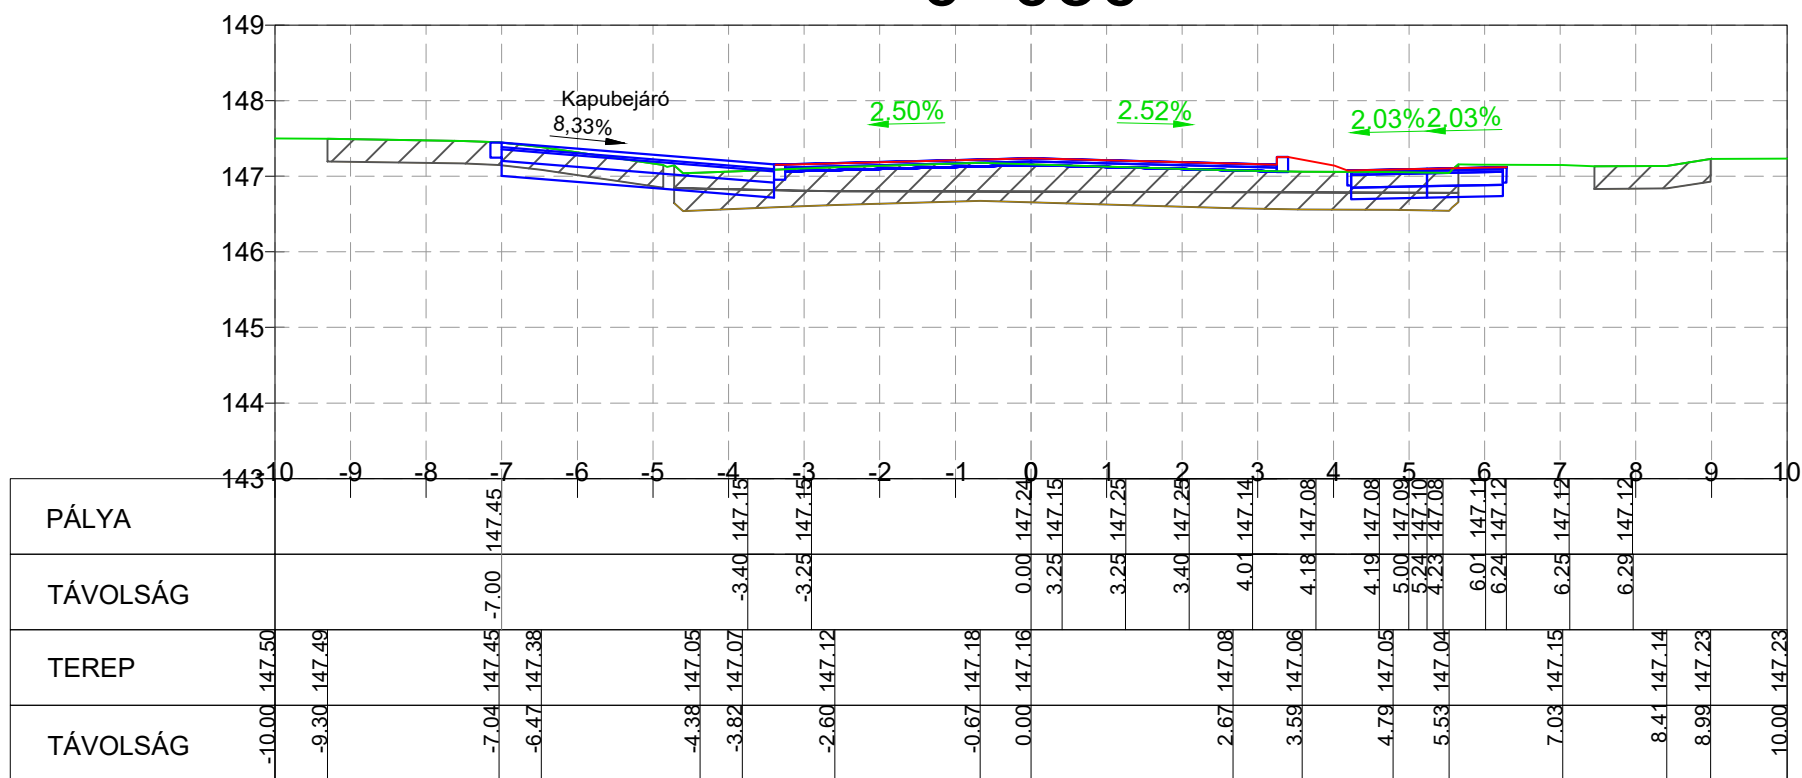


Dr. Földi János utca

0+075

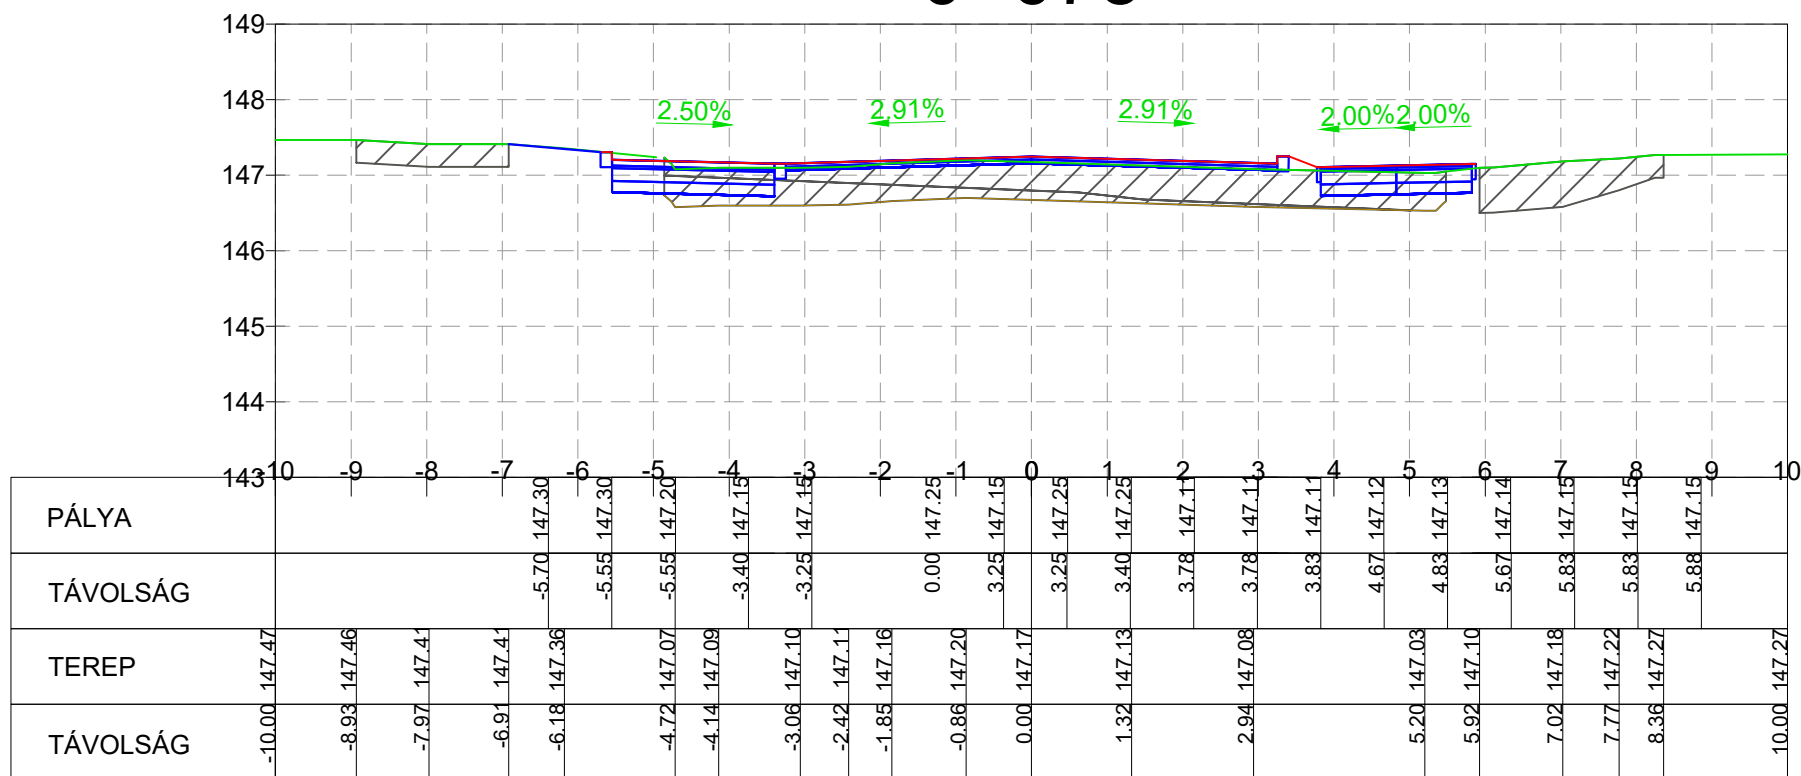

Dr. Földi János utca


0+100

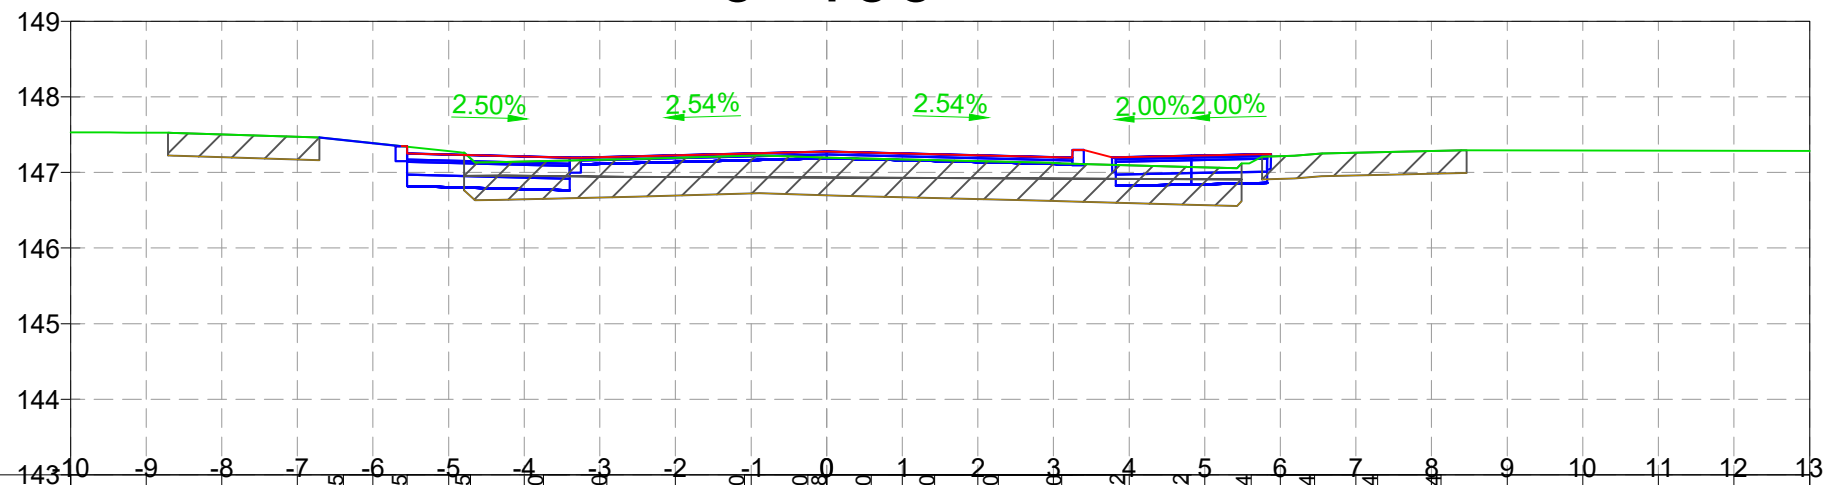

PÁLYA	10	-9	-8	-7	-6	-5	-4	-3	-2	-1	0	1	2	3	4	5	6	7	8	9	10	11	12	13
TÁVOLSÁG				-5.70	-5.55	-5.55	-3.40	-3.25		3.25	3.25	3.40	3.77	3.82	3.82	4.82	4.82	5.82	5.82	5.87	5.87			
TEREP	147.53	147.53	147.52	147.46	147.35	147.27	147.14	147.18	147.22	147.20	147.28	147.30	147.20	147.20	147.26	147.22	147.07	147.06	147.22	147.24	147.29			147.29
TÁVOLSÁG	-10.00	-9.13	-8.61	-6.71	-5.70	-4.86	-4.34	-2.53	-0.89	0.00				2.97		4.76	5.43	6.18		8.23				13.00


Dr. Földi János utca

0+125

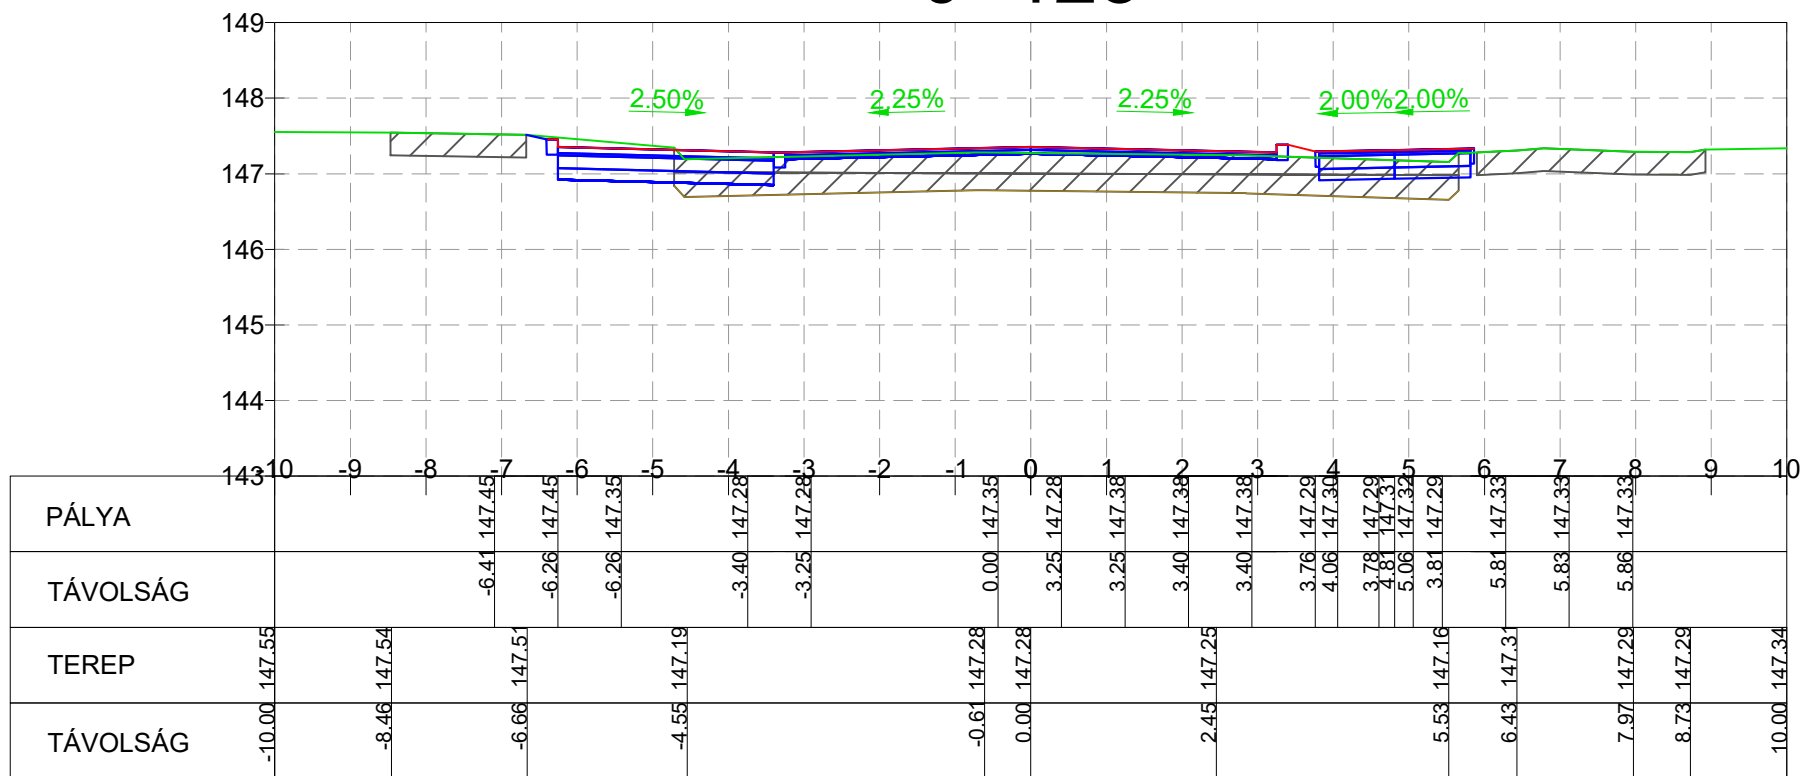


Dr. Földi János utca

0+150

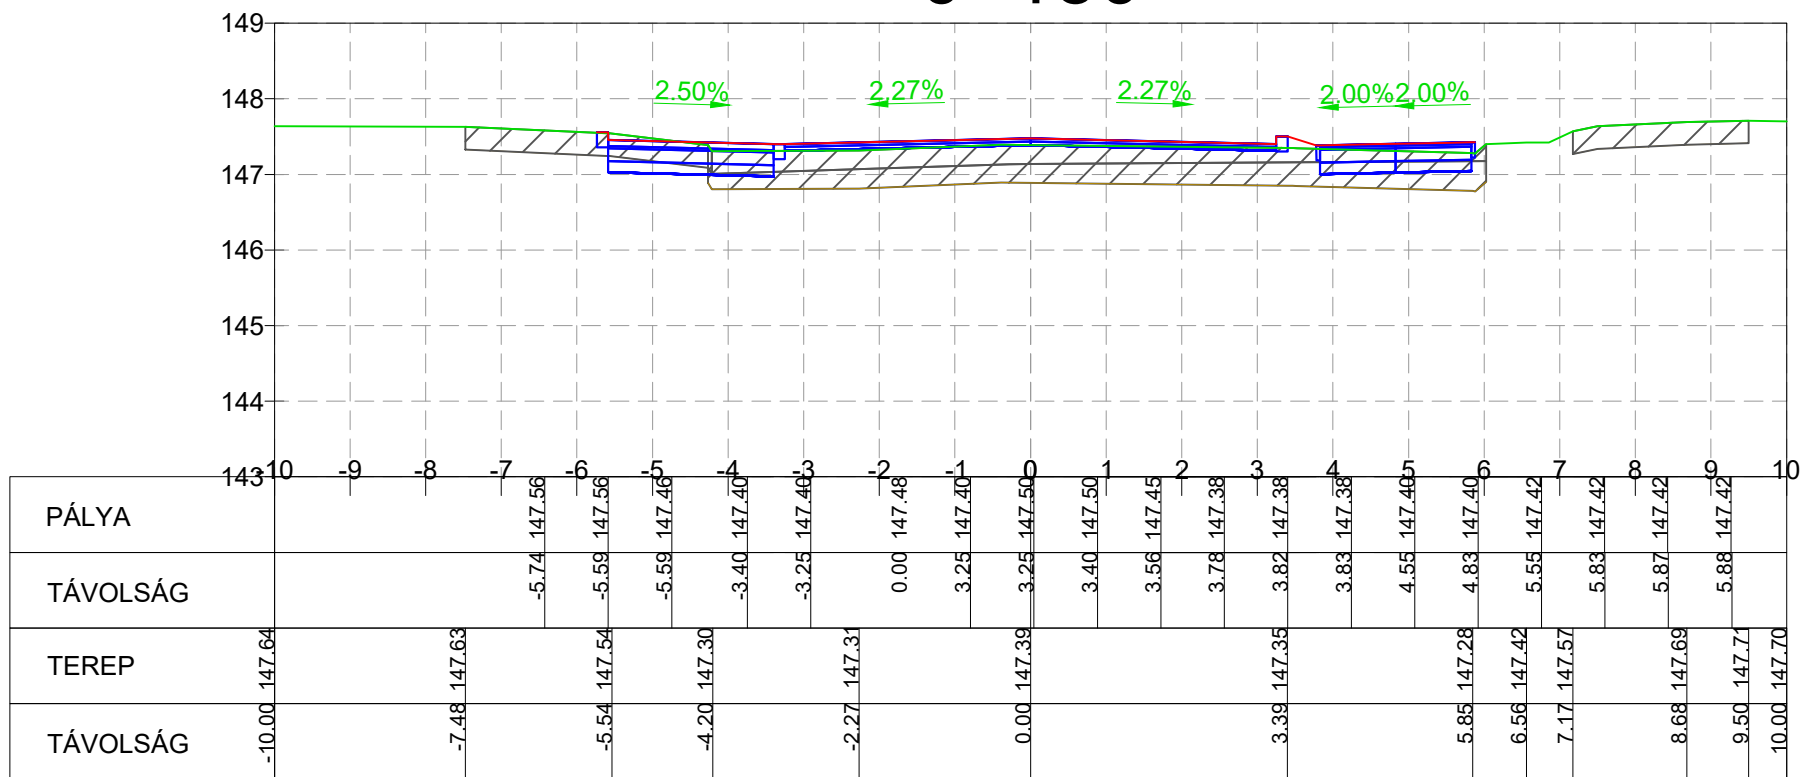


Dr. Földi János utca

0+175

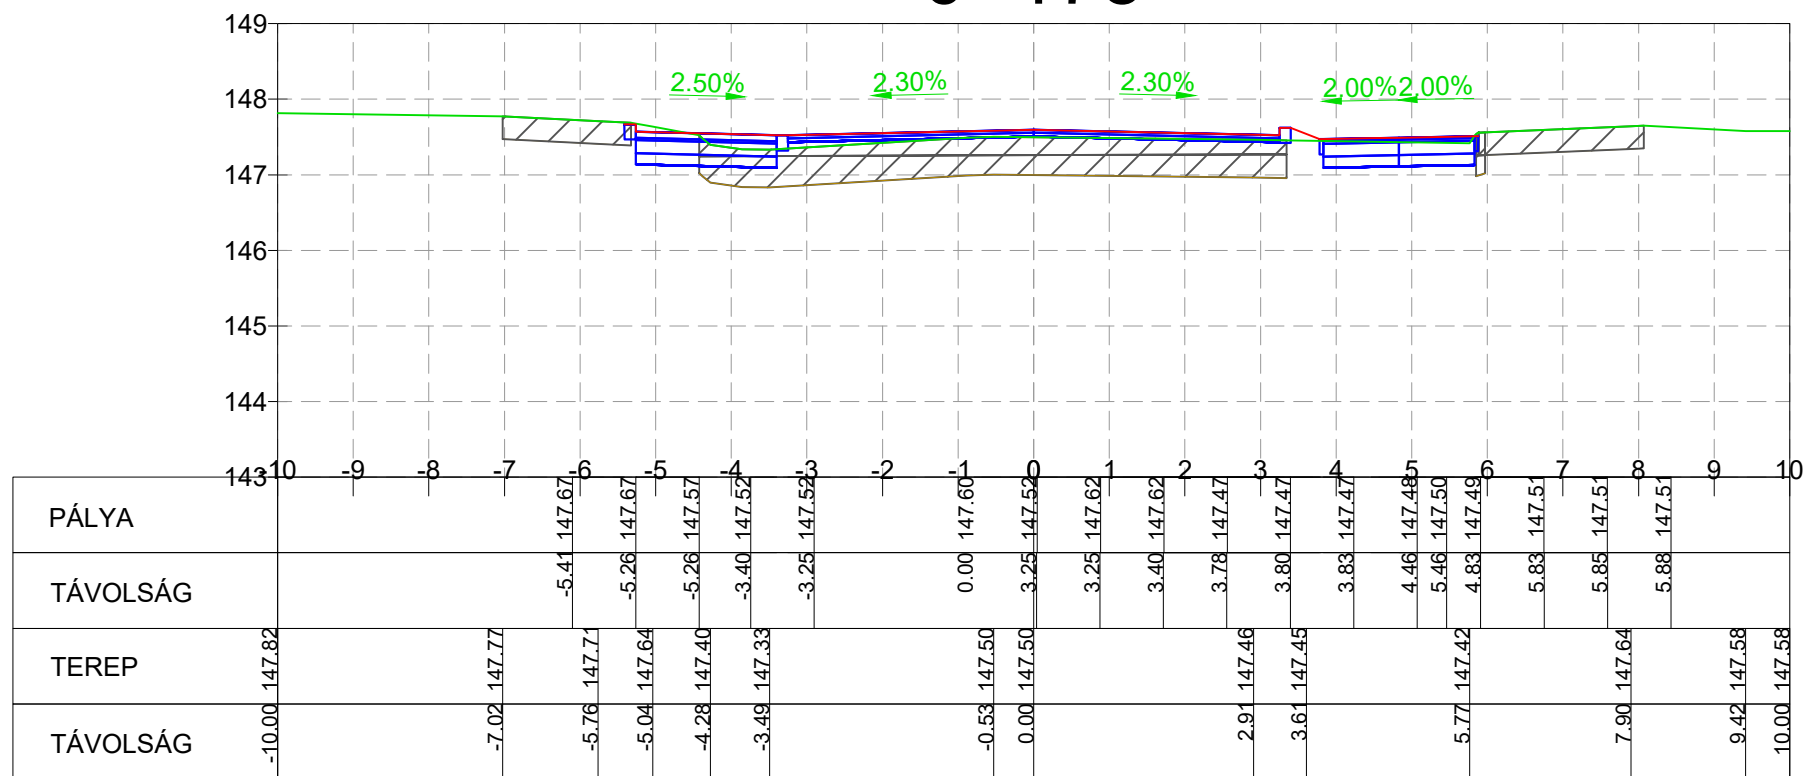


Dr. Földi János utca

0+200

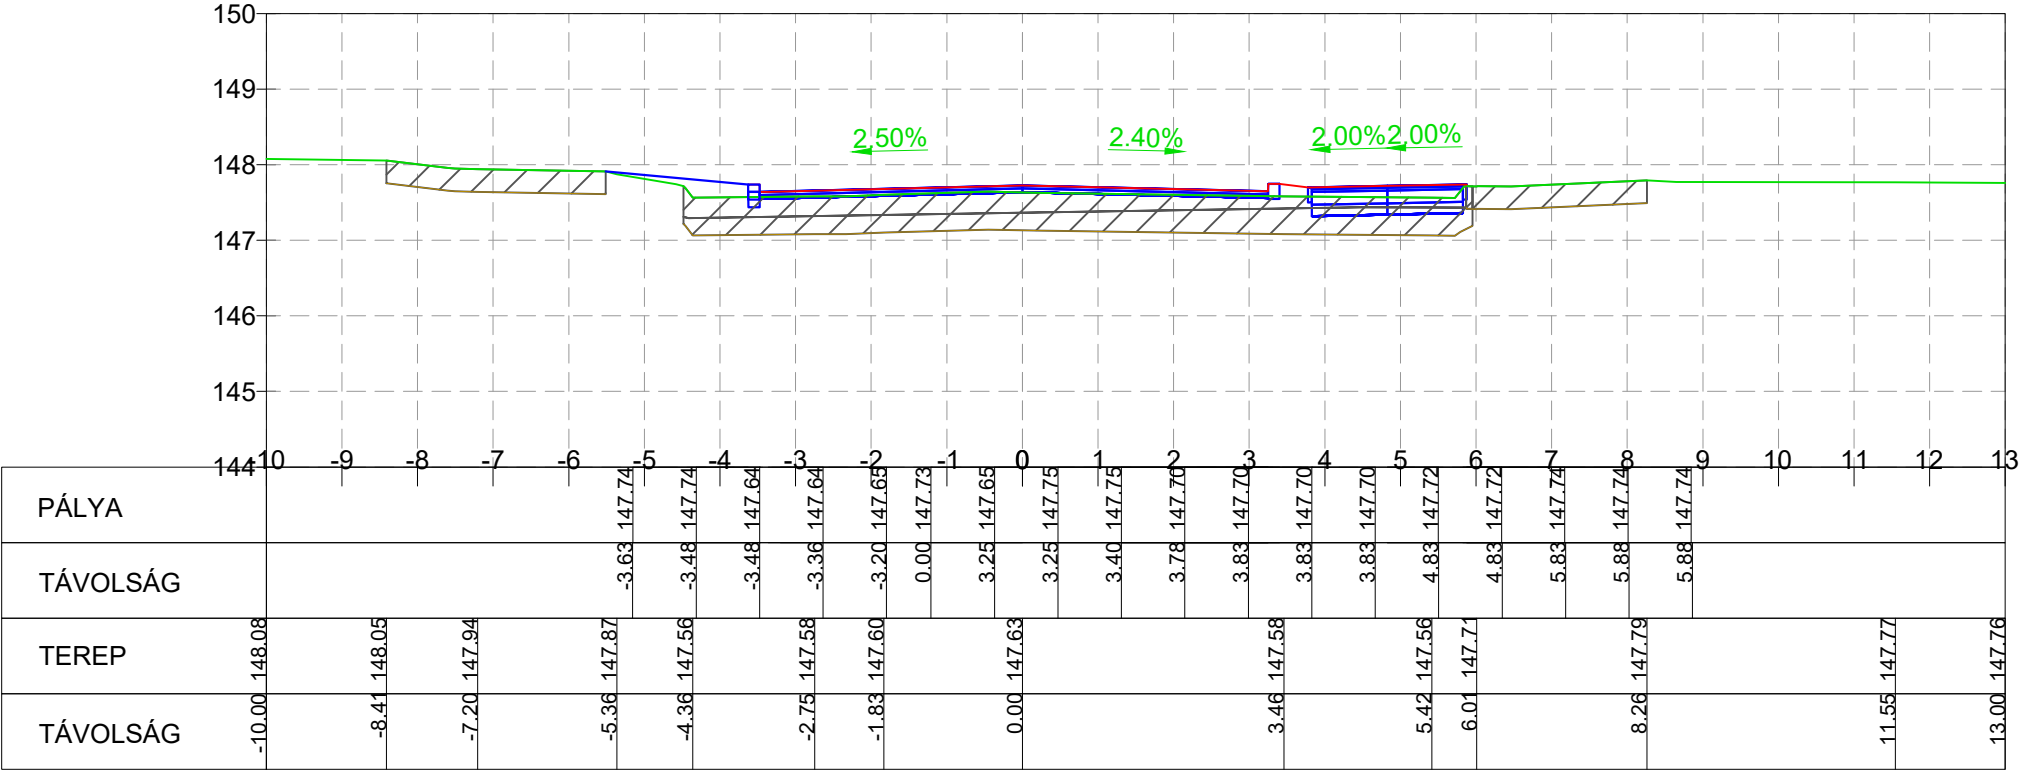


Dr. Földi János utca

0+225

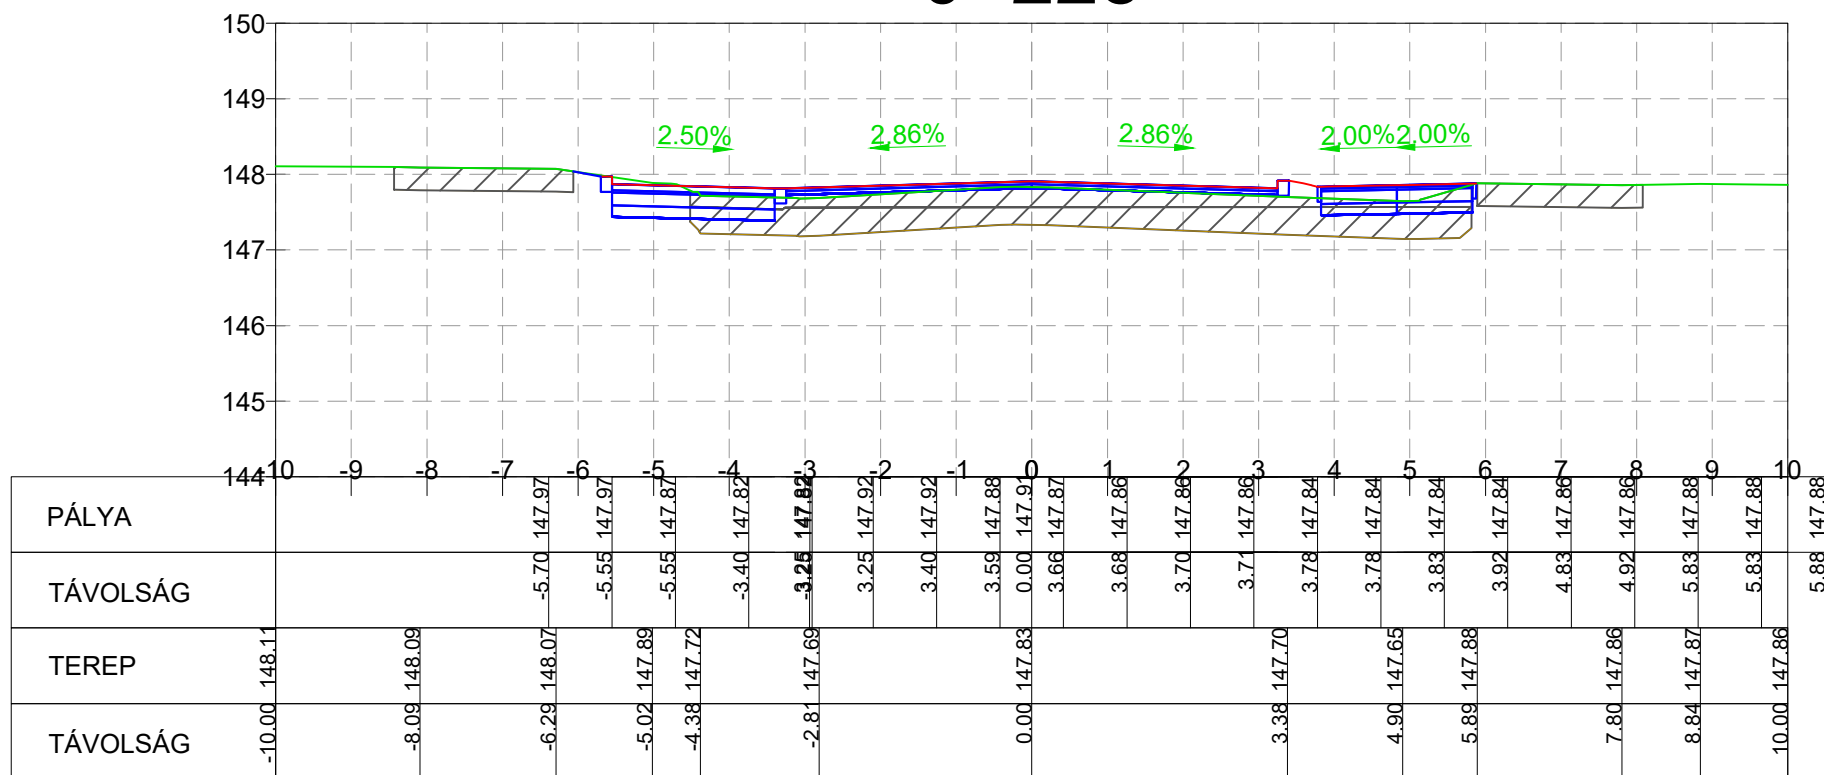


Dr. Földi János utca

0+250

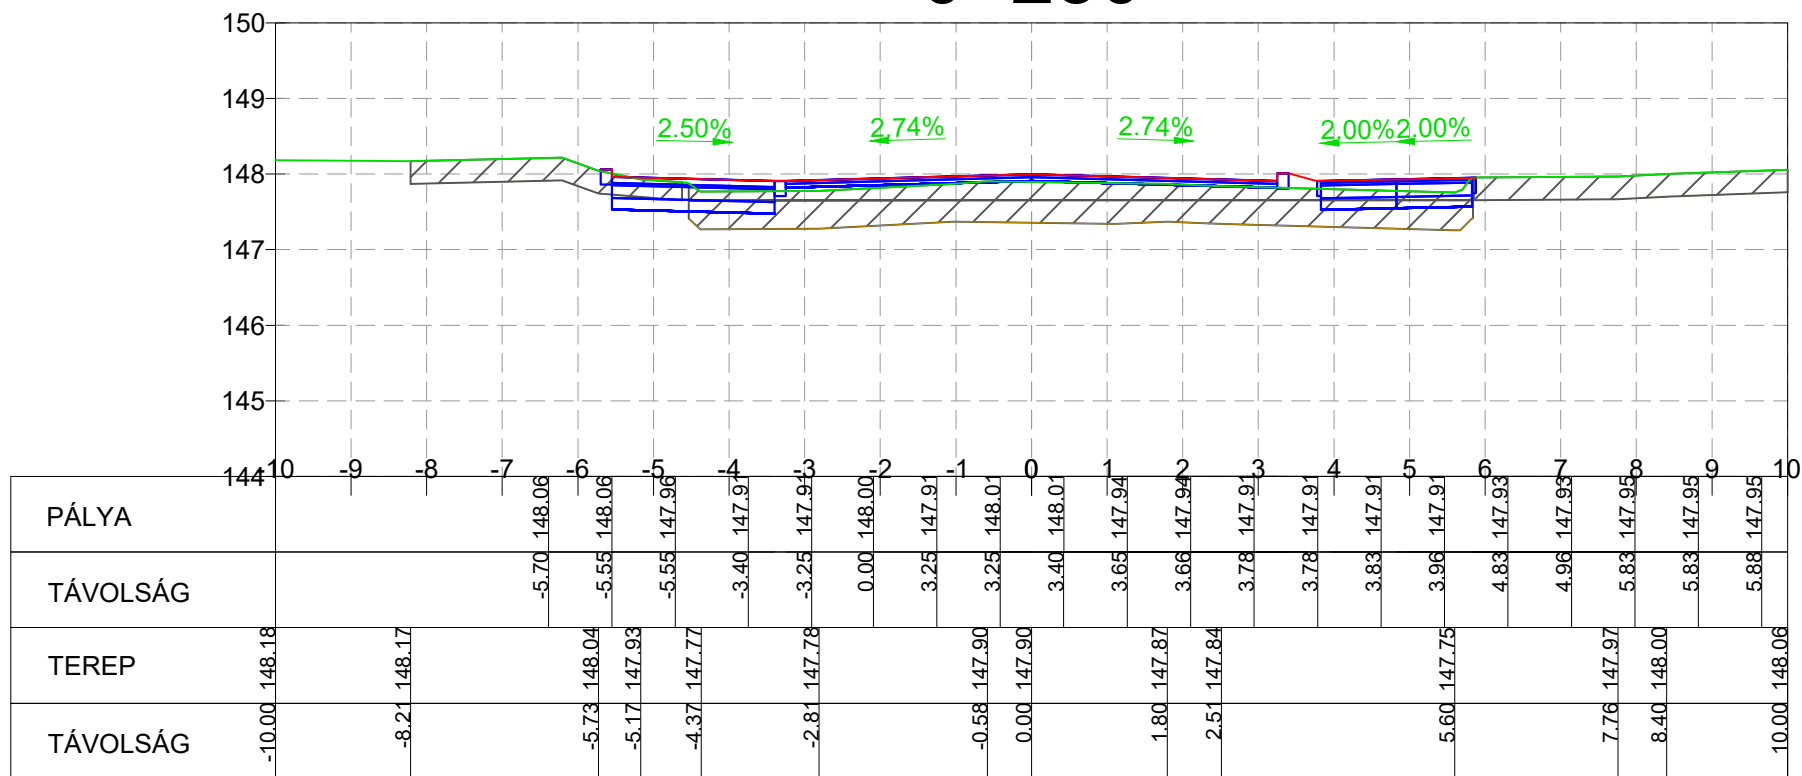


Dr. Földi János utca

0+275

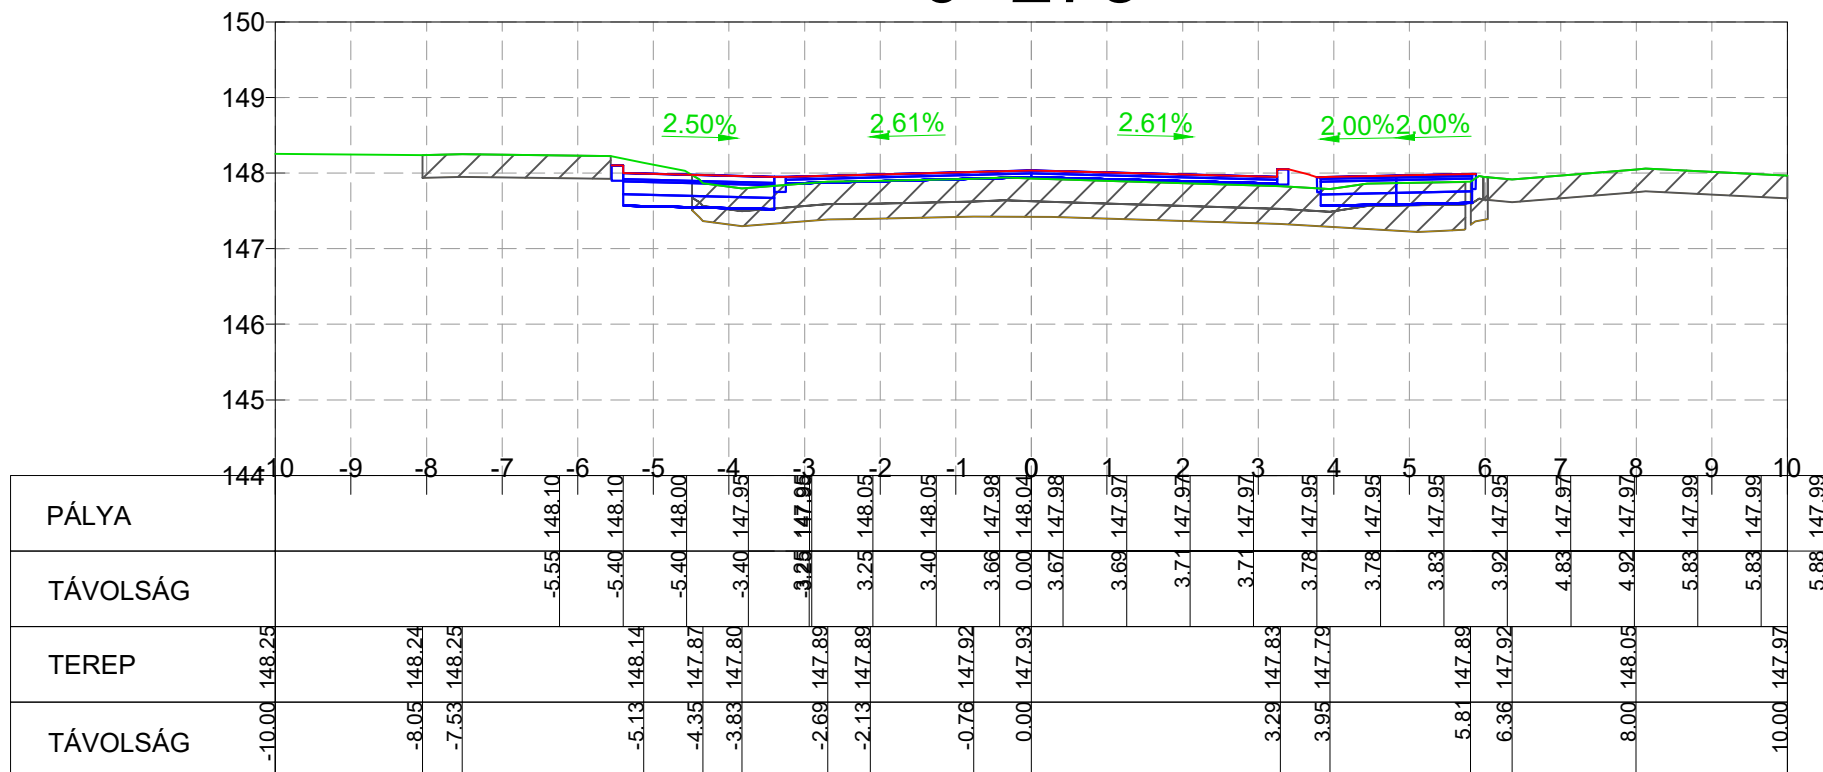


Dr. Földi János utca


0+300

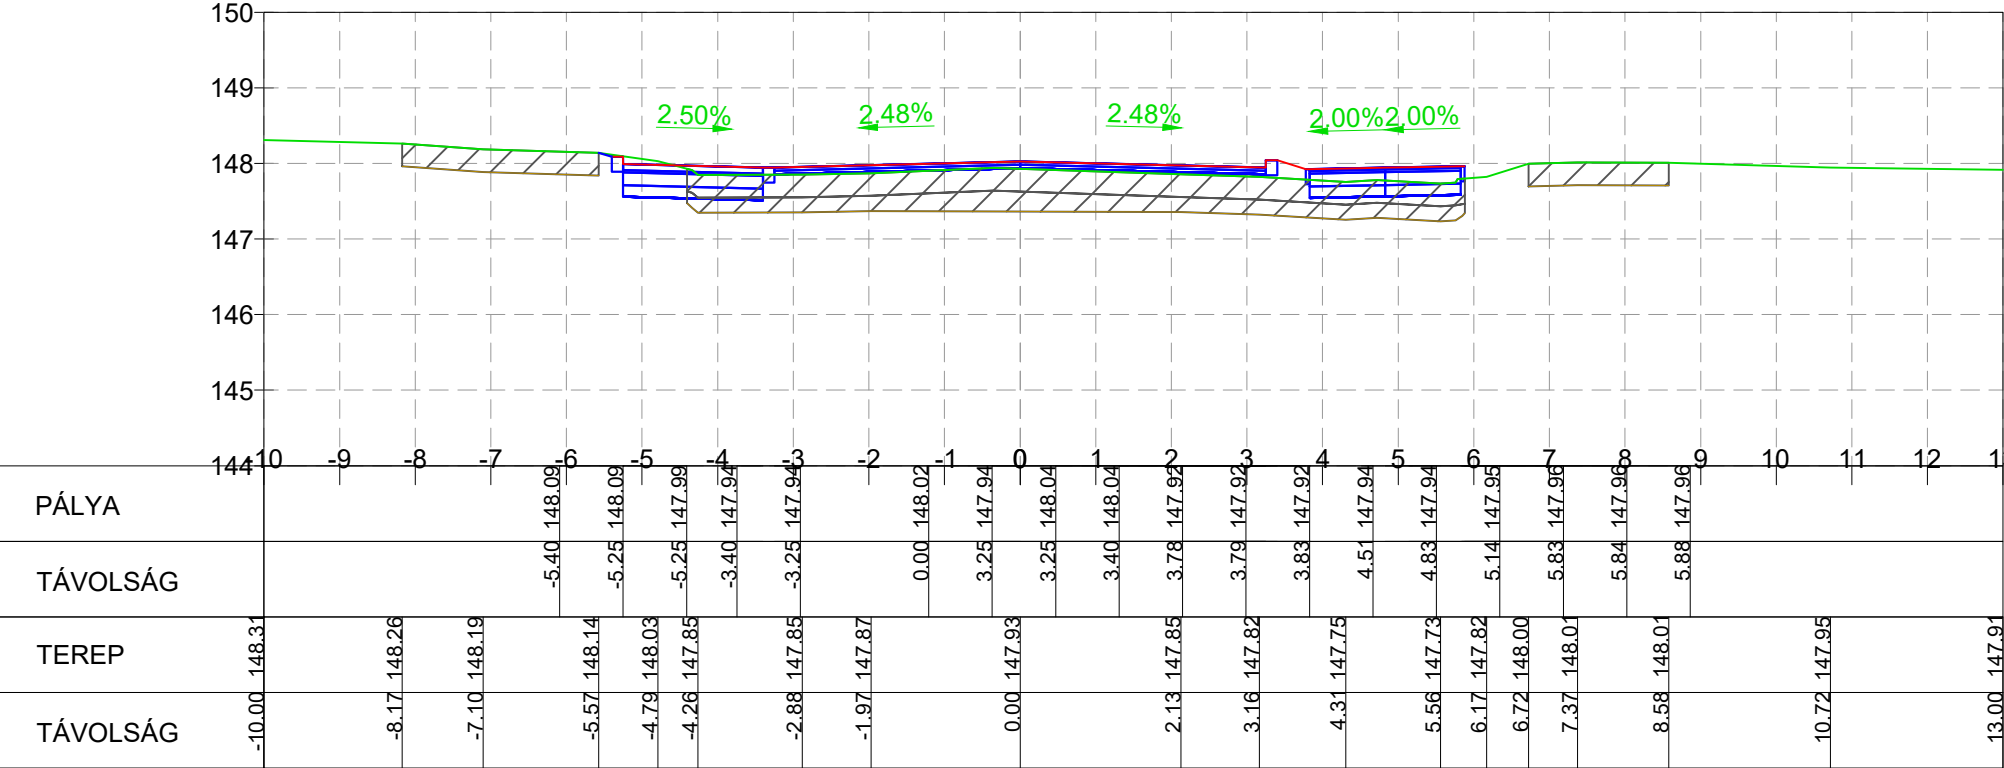


Dr. Földi János utca

0+325


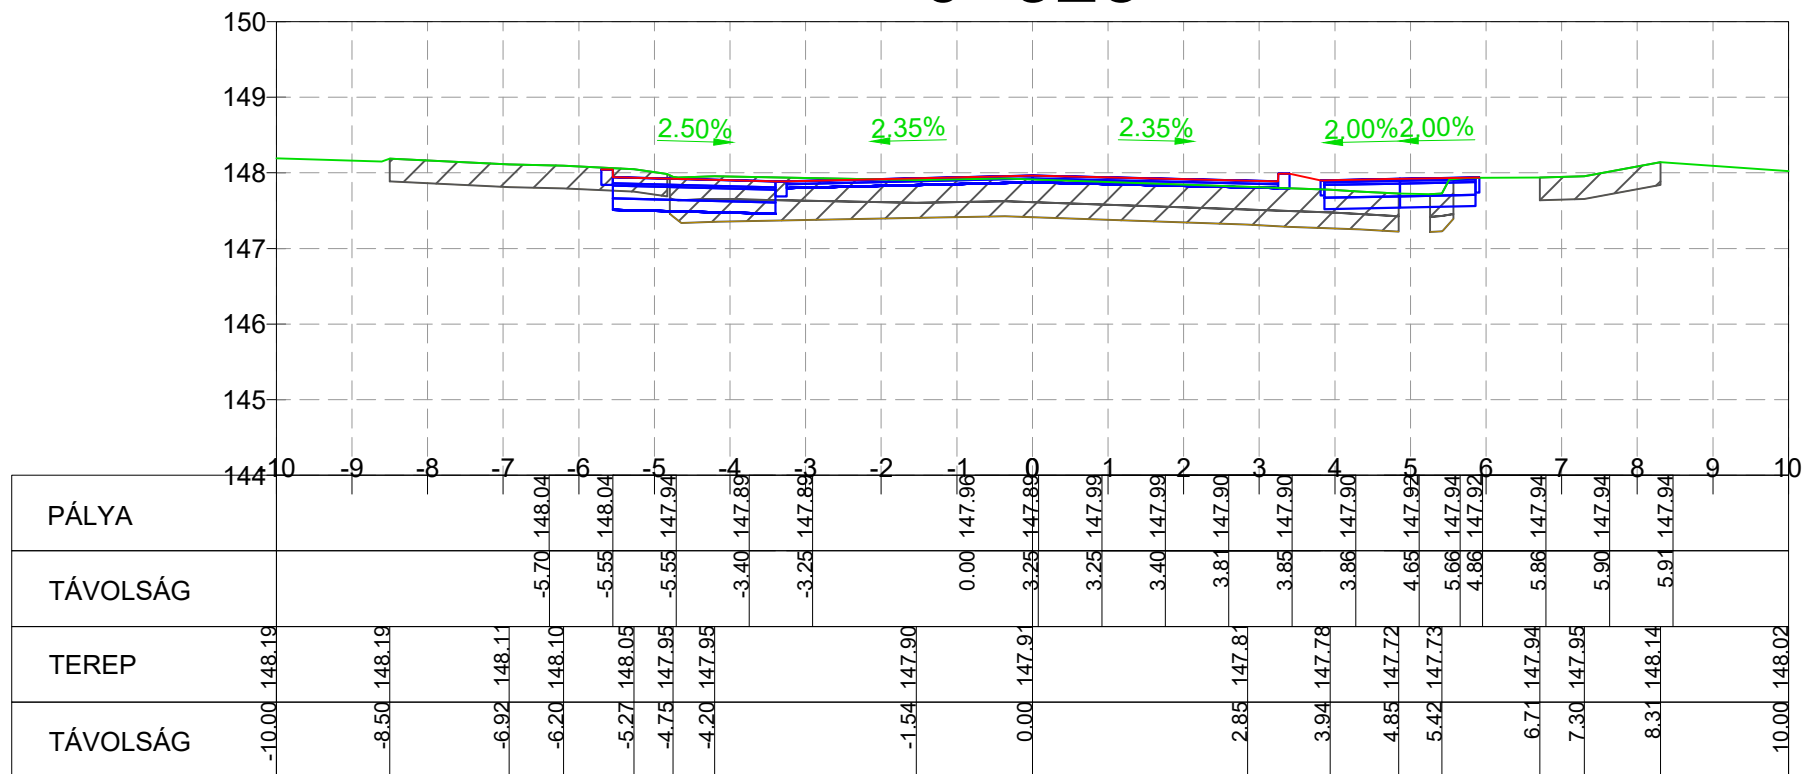



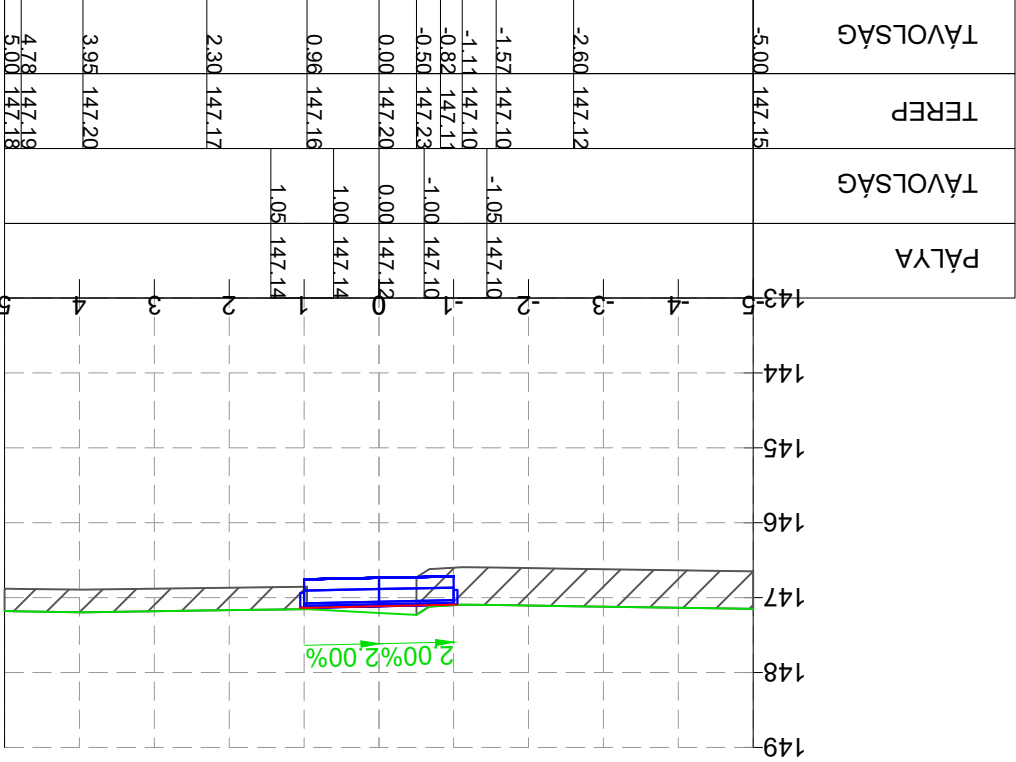




0+025


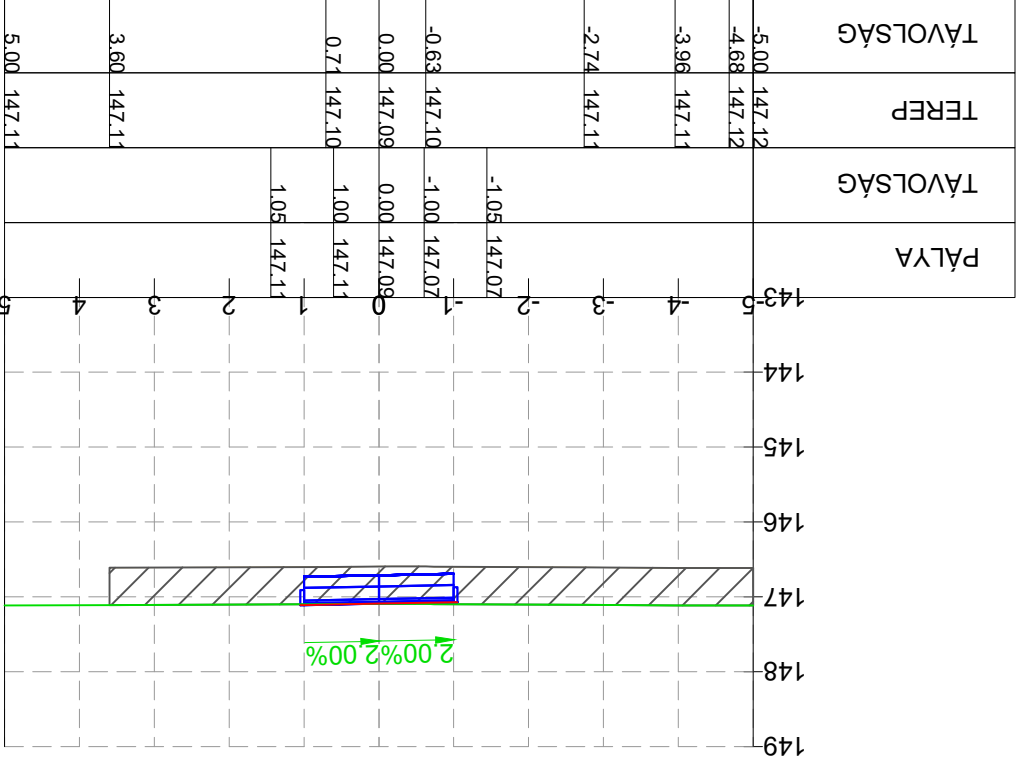



0+600

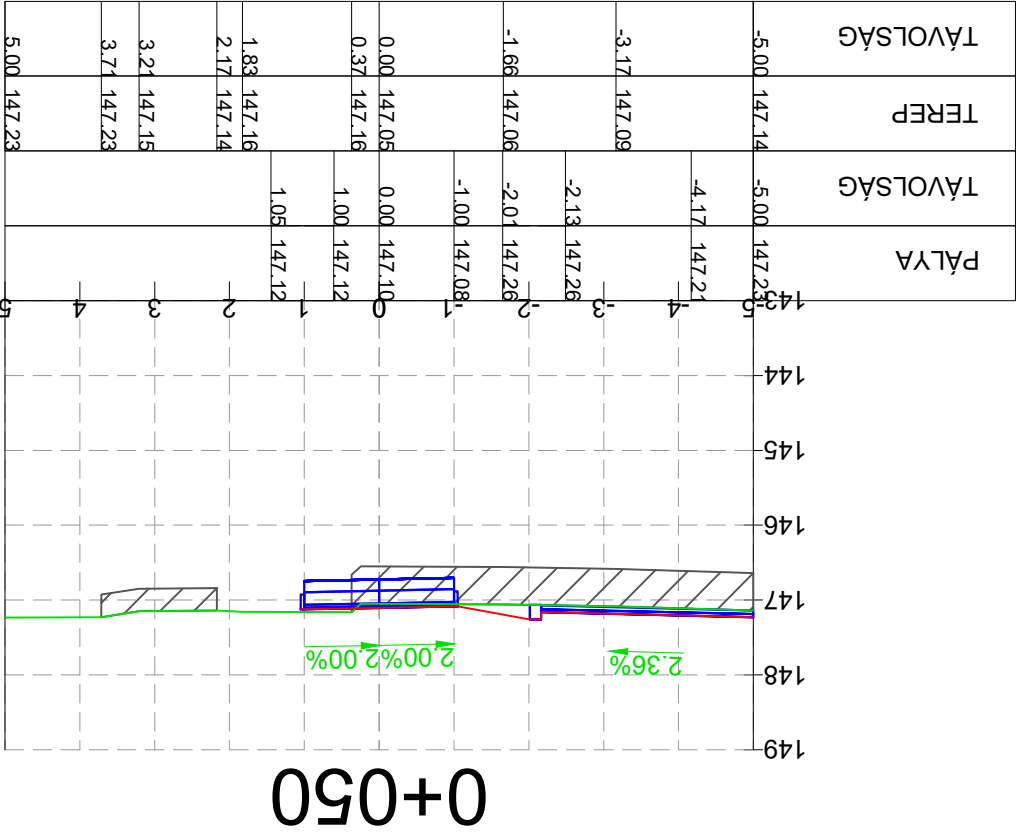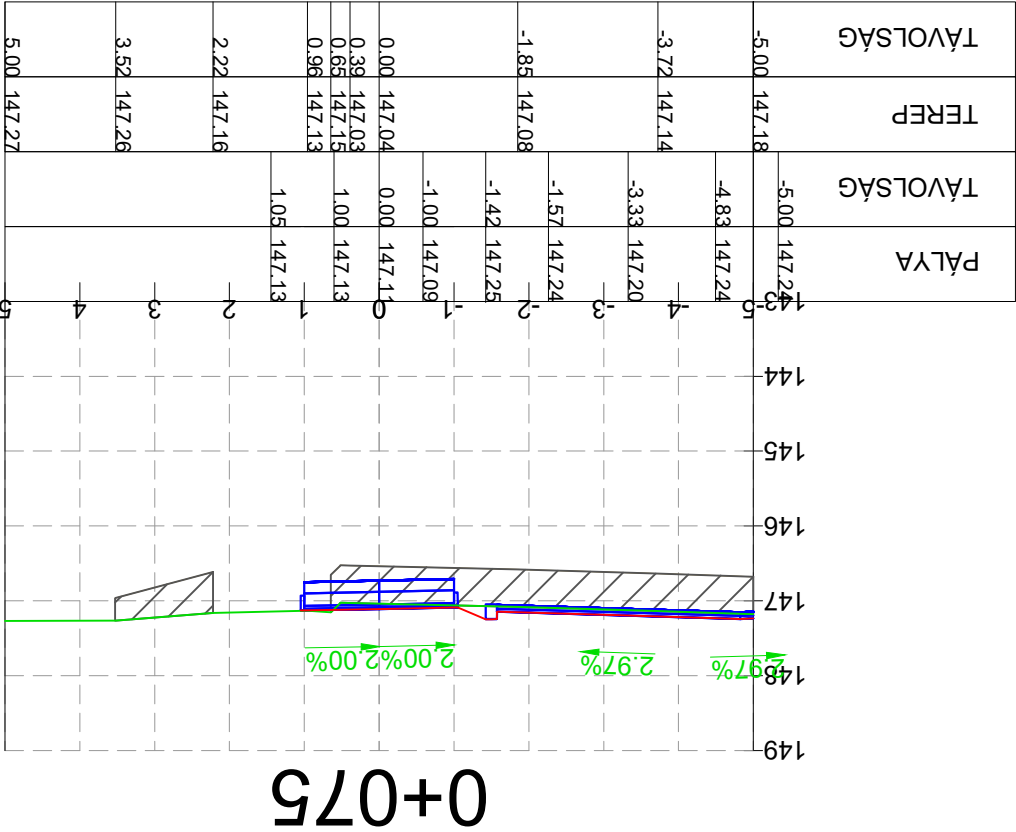

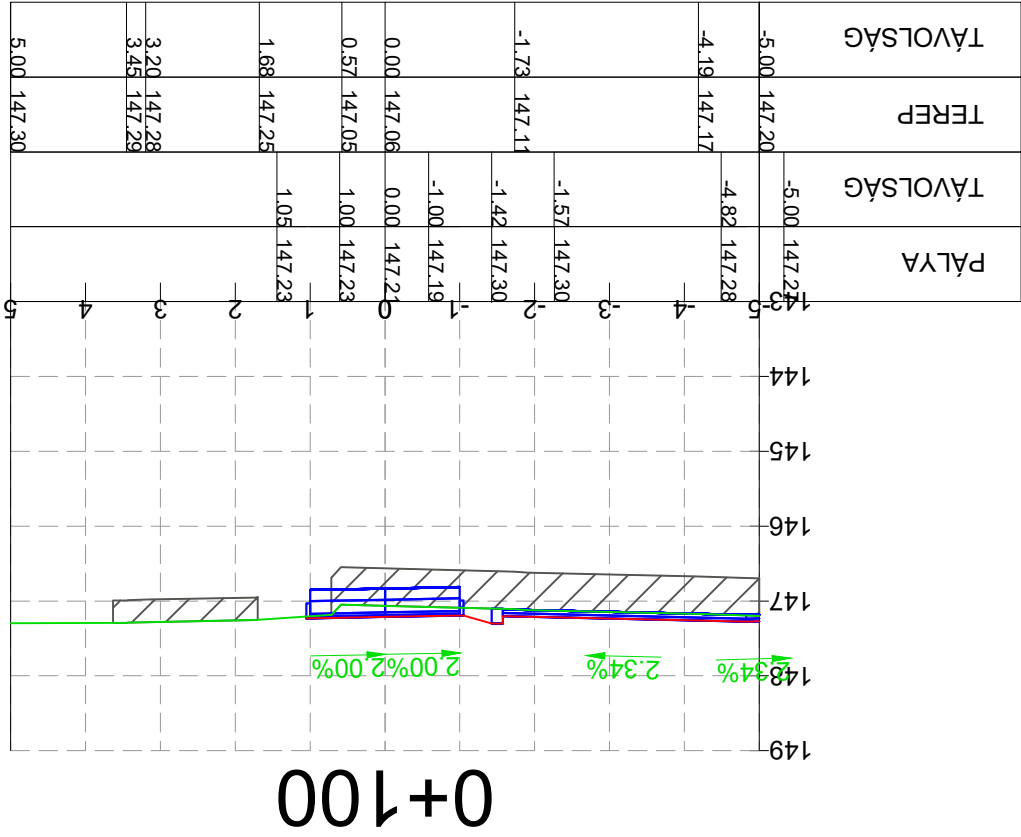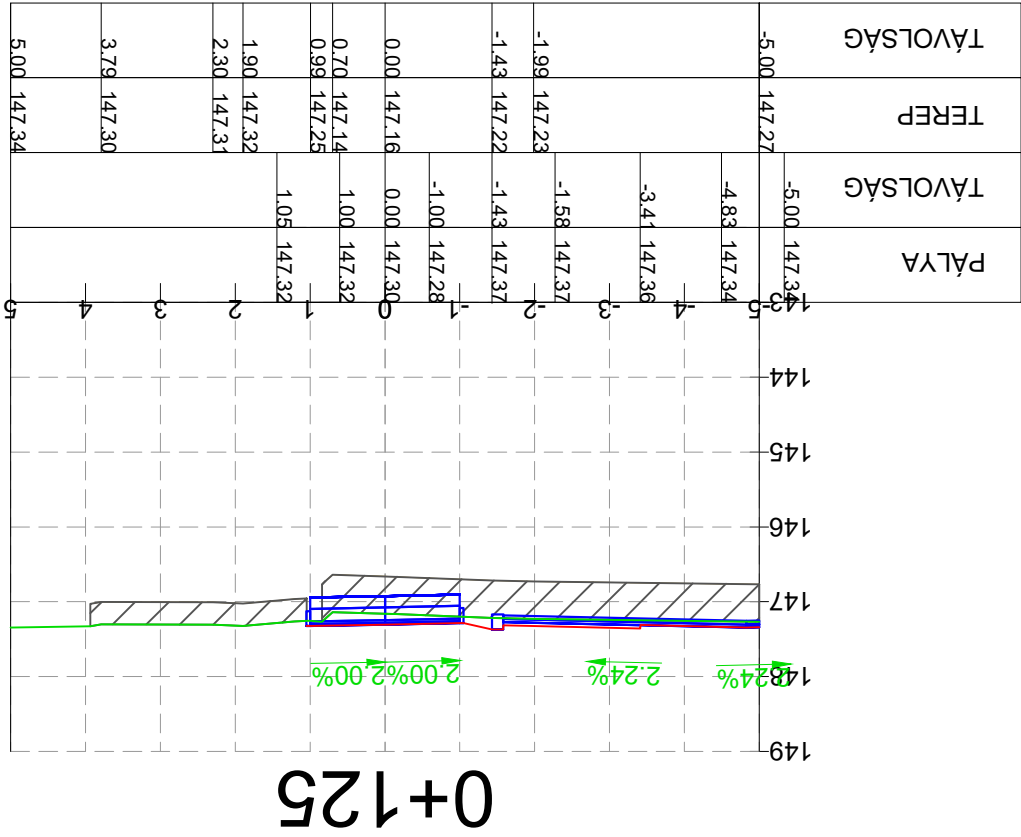


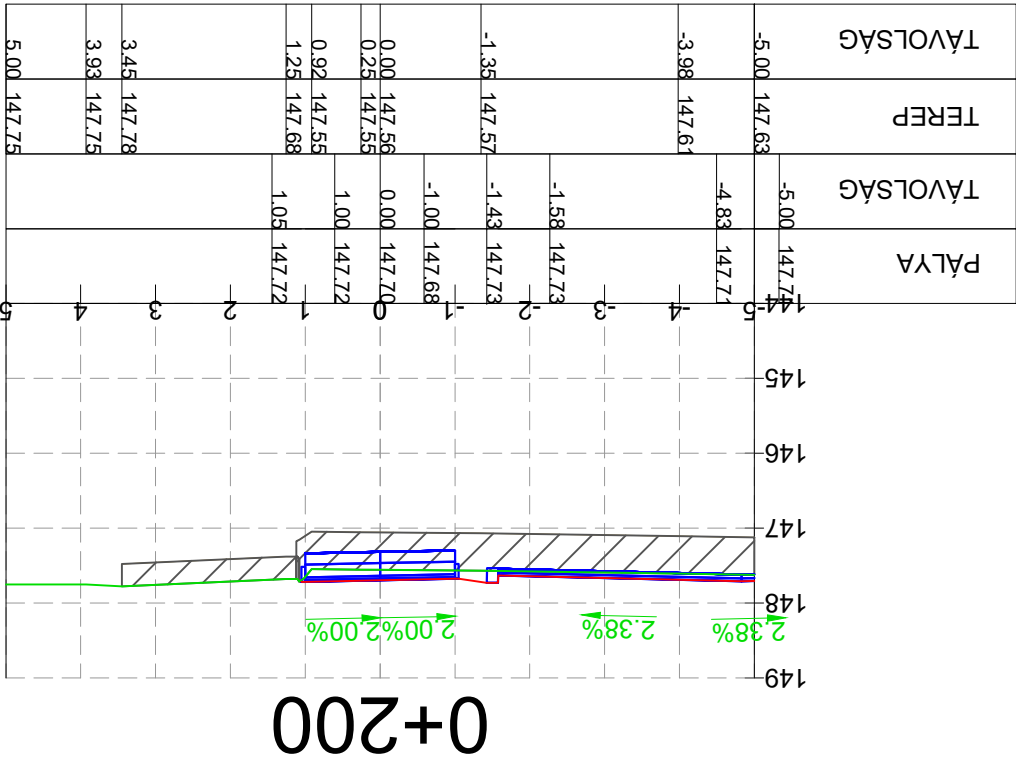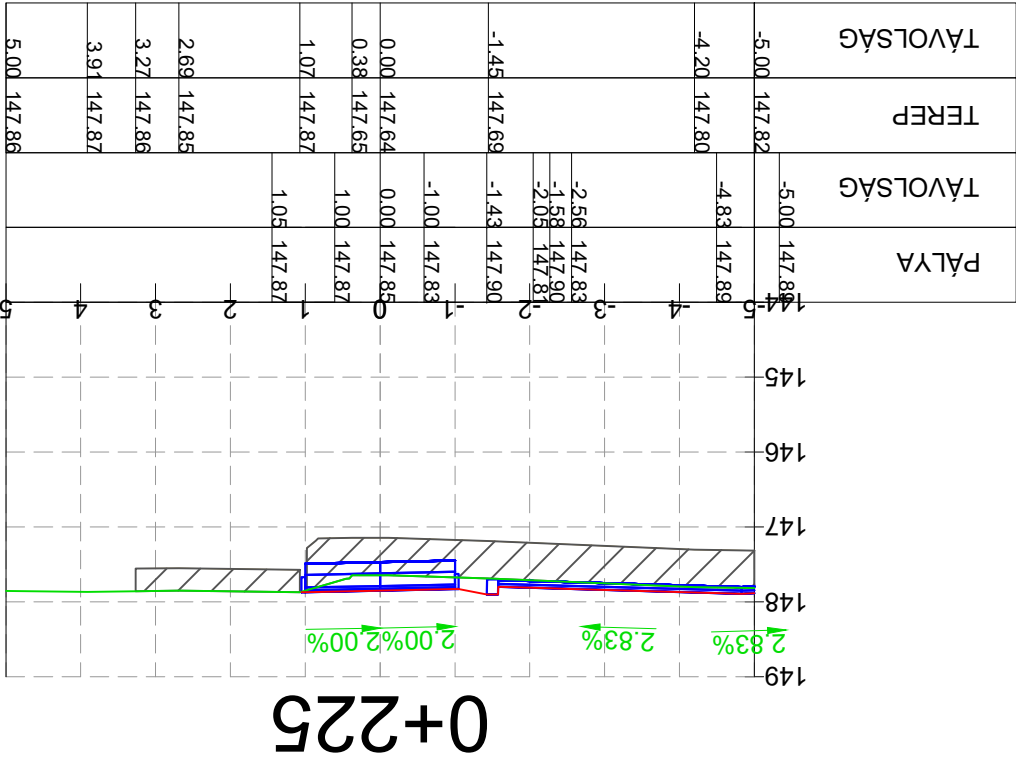

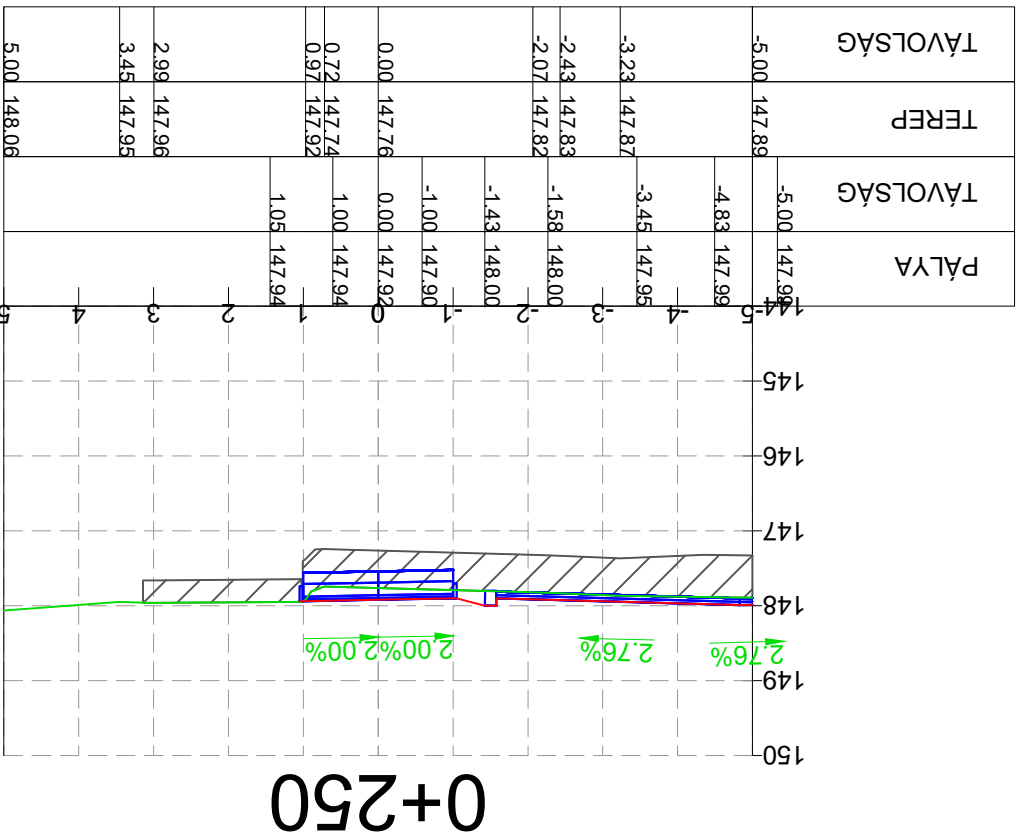
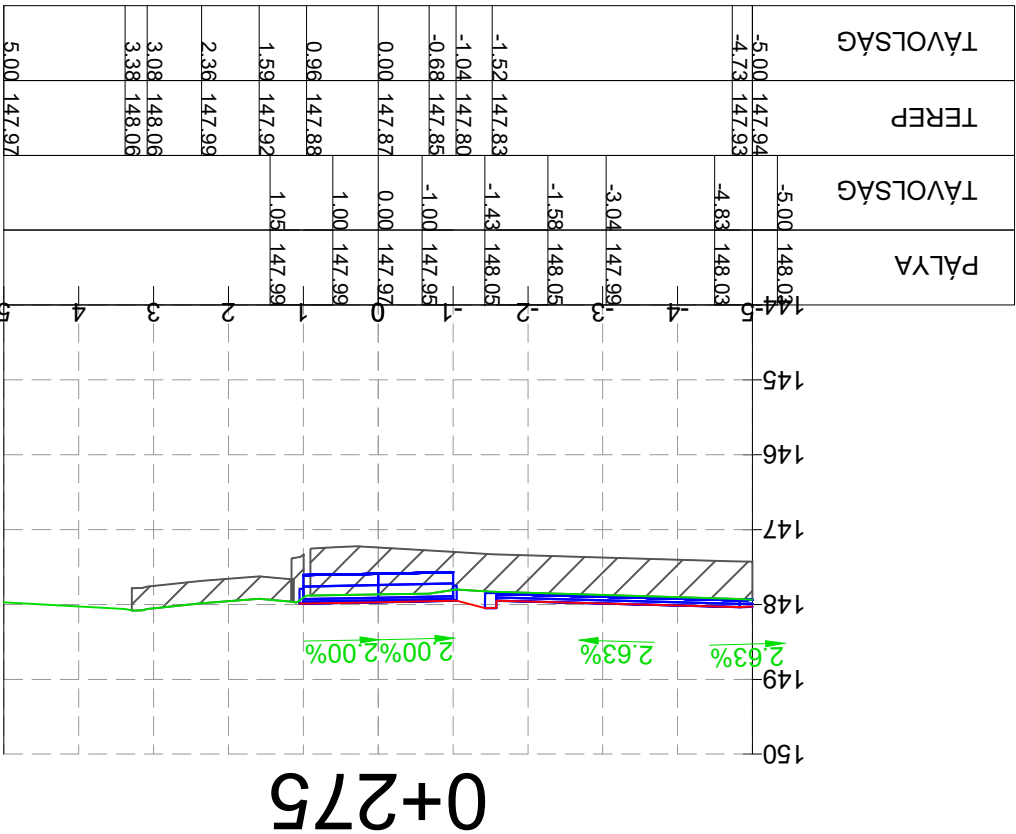


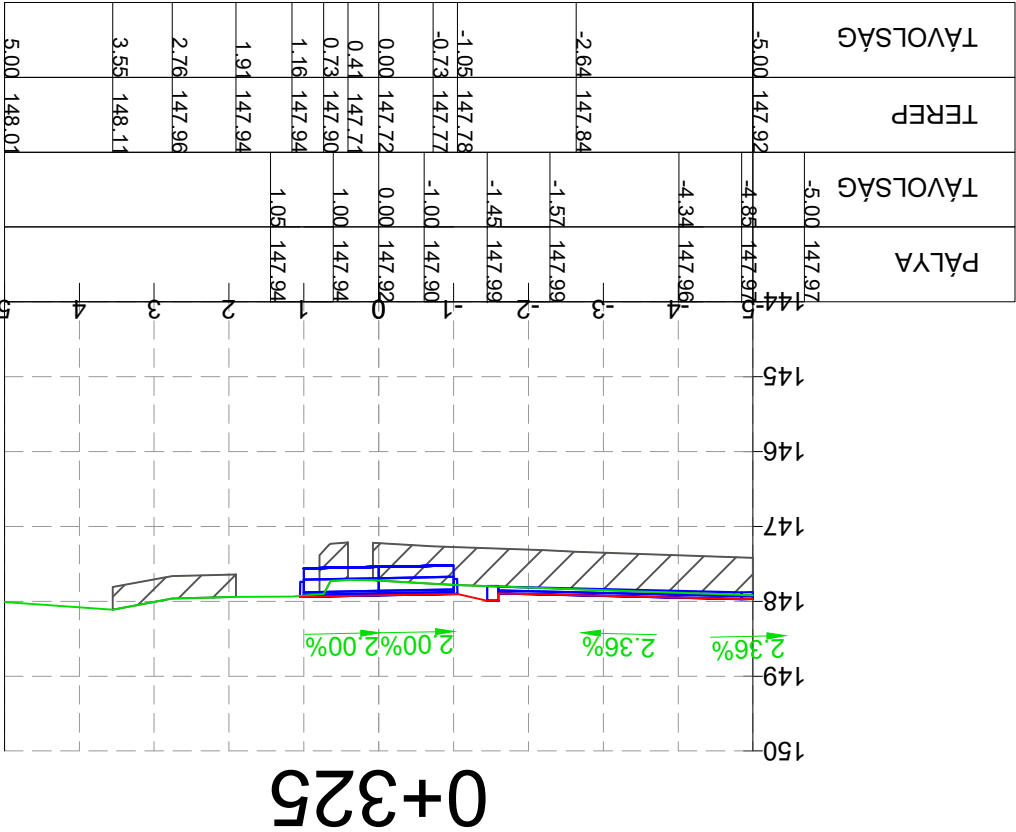


0+325

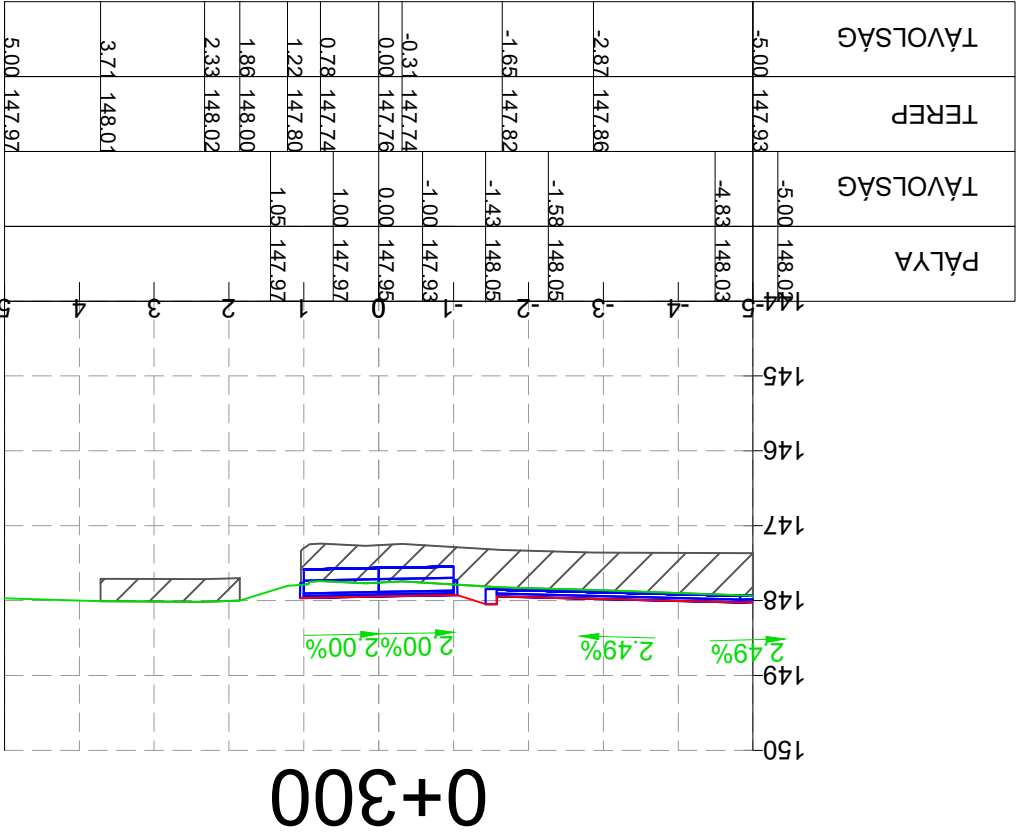


0+300

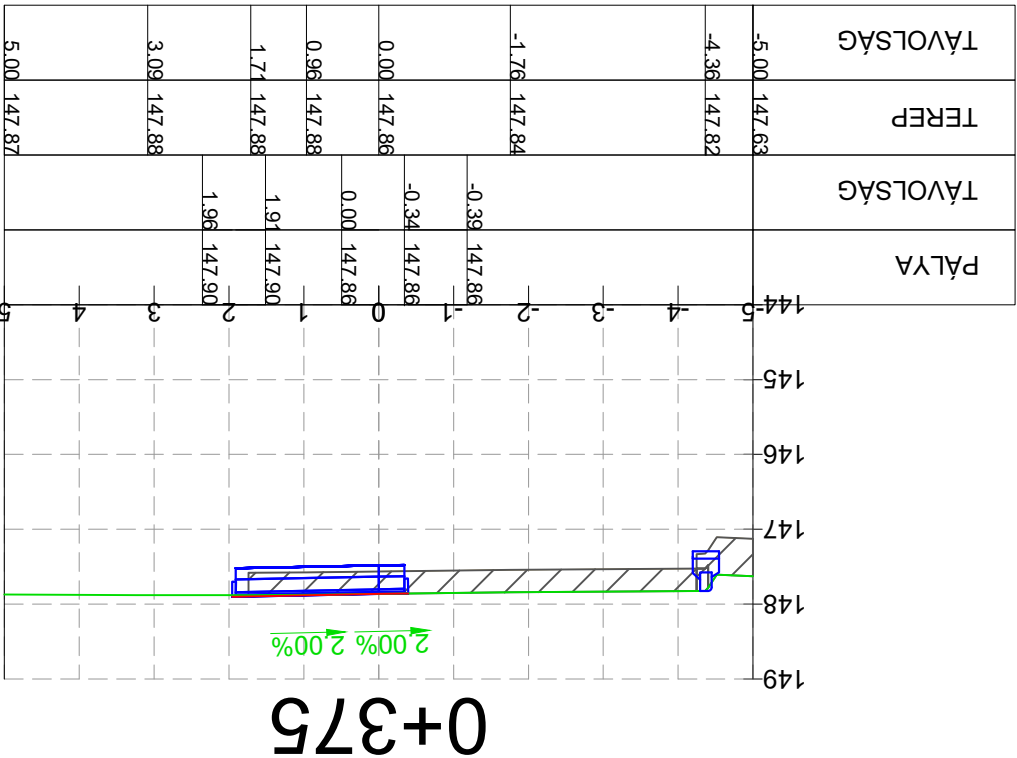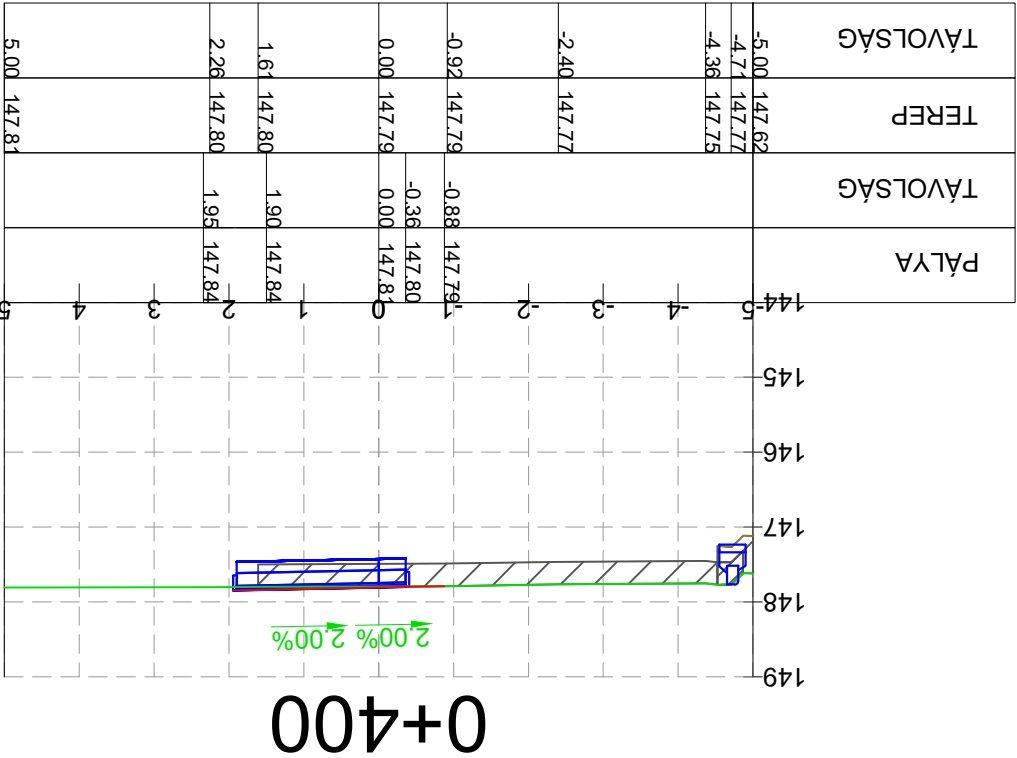


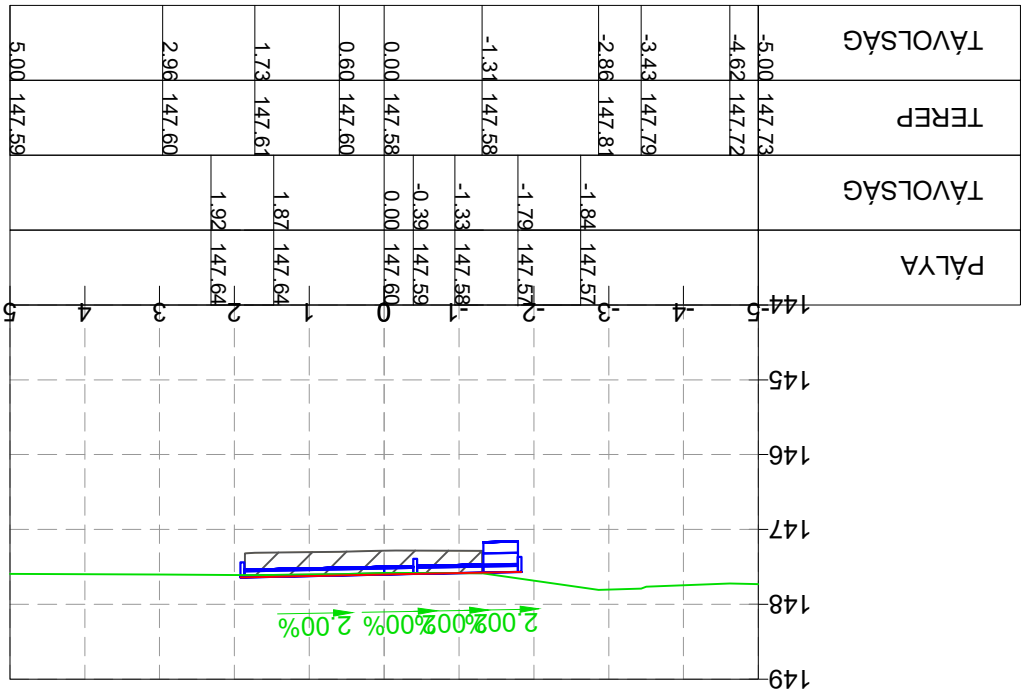


0+450

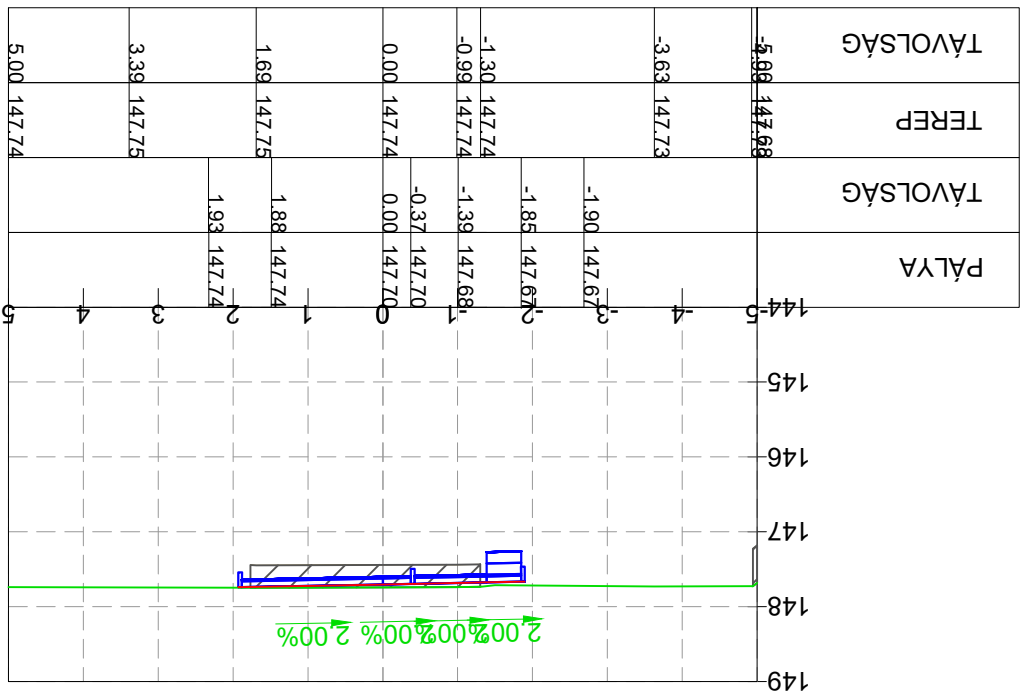


0+425

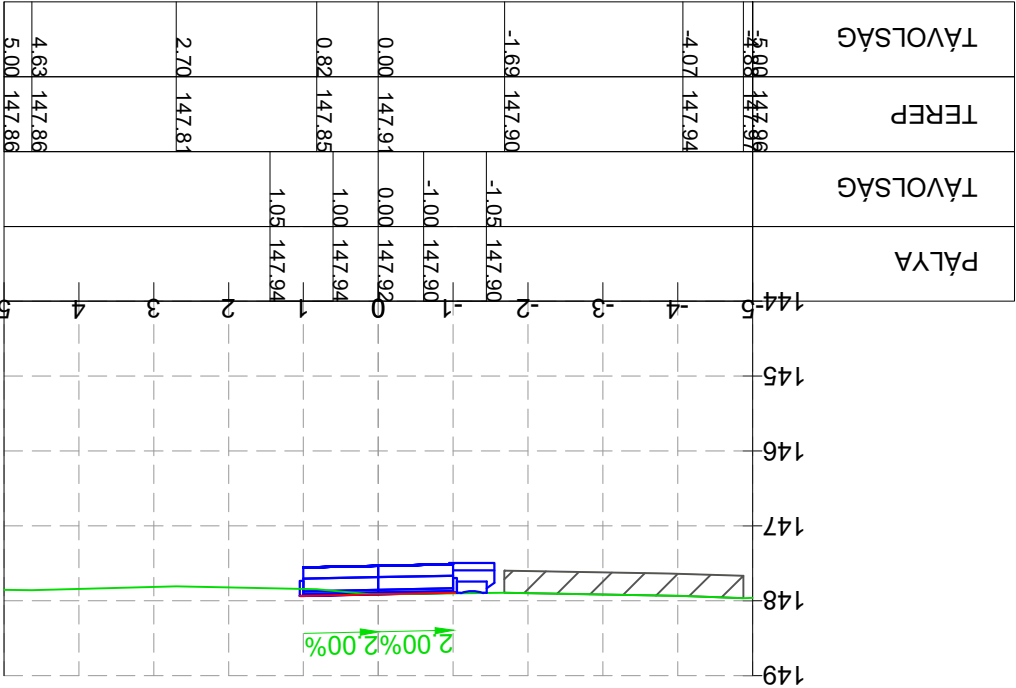


0+500

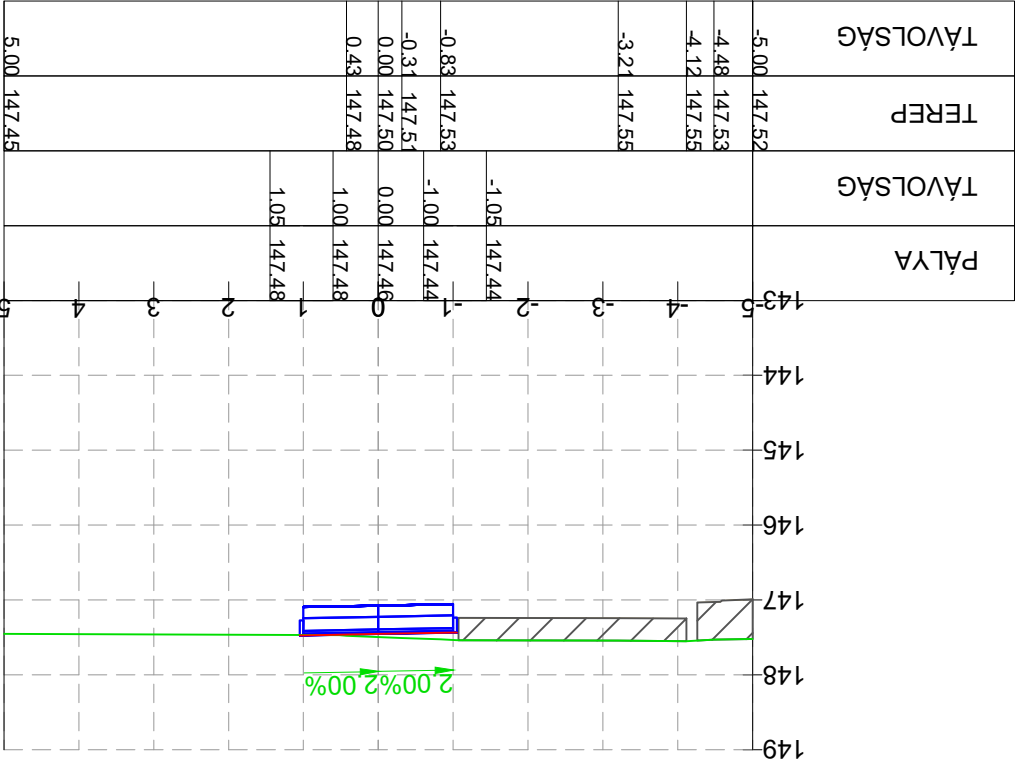


0+475

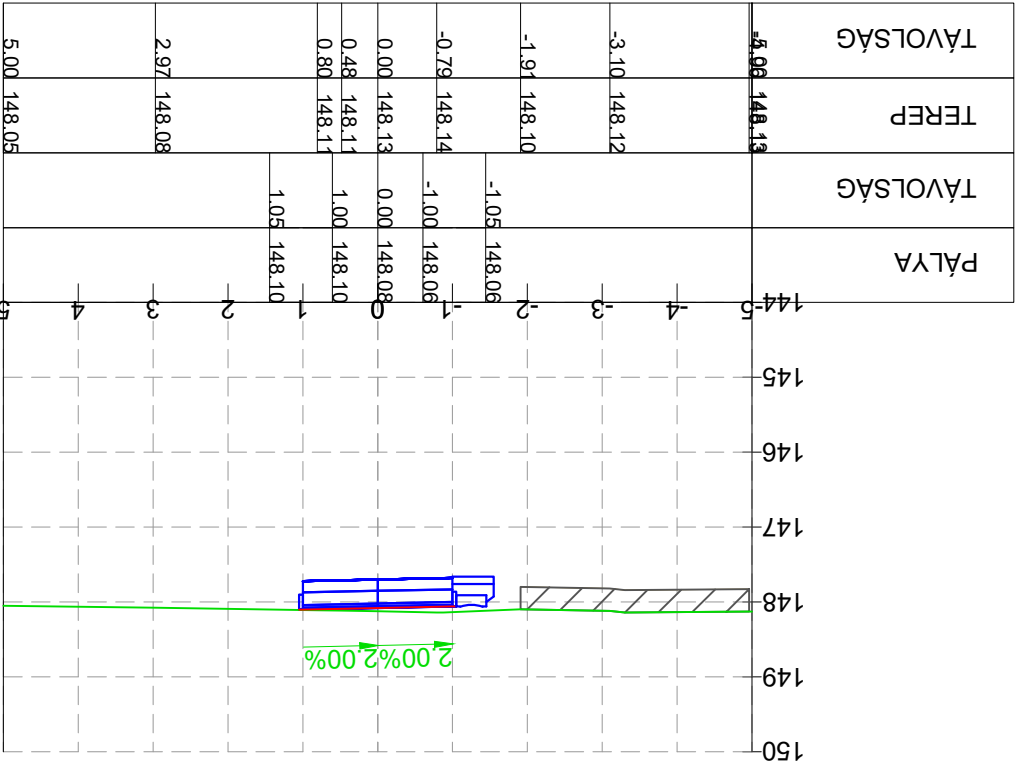


0+550

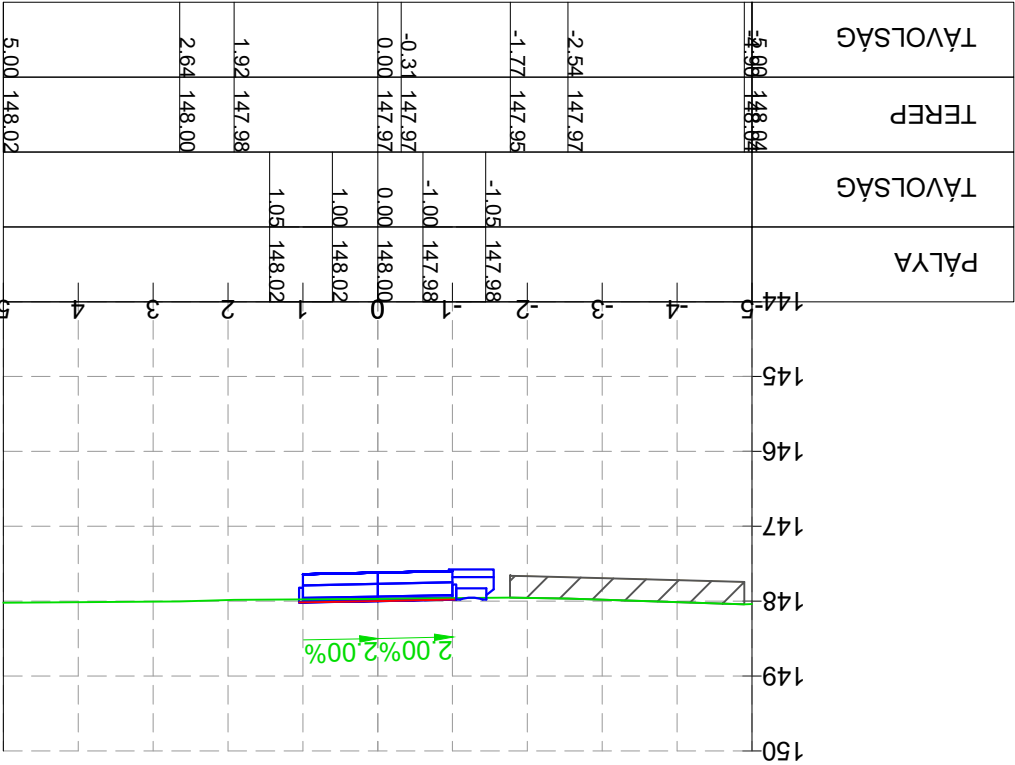

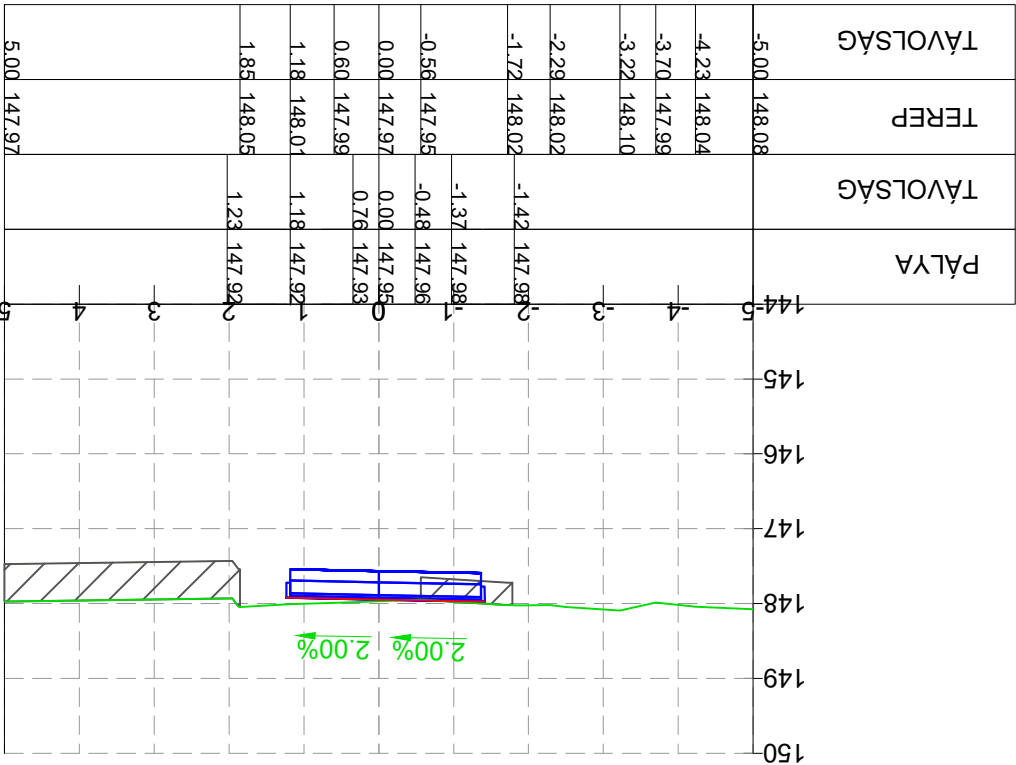

0+675

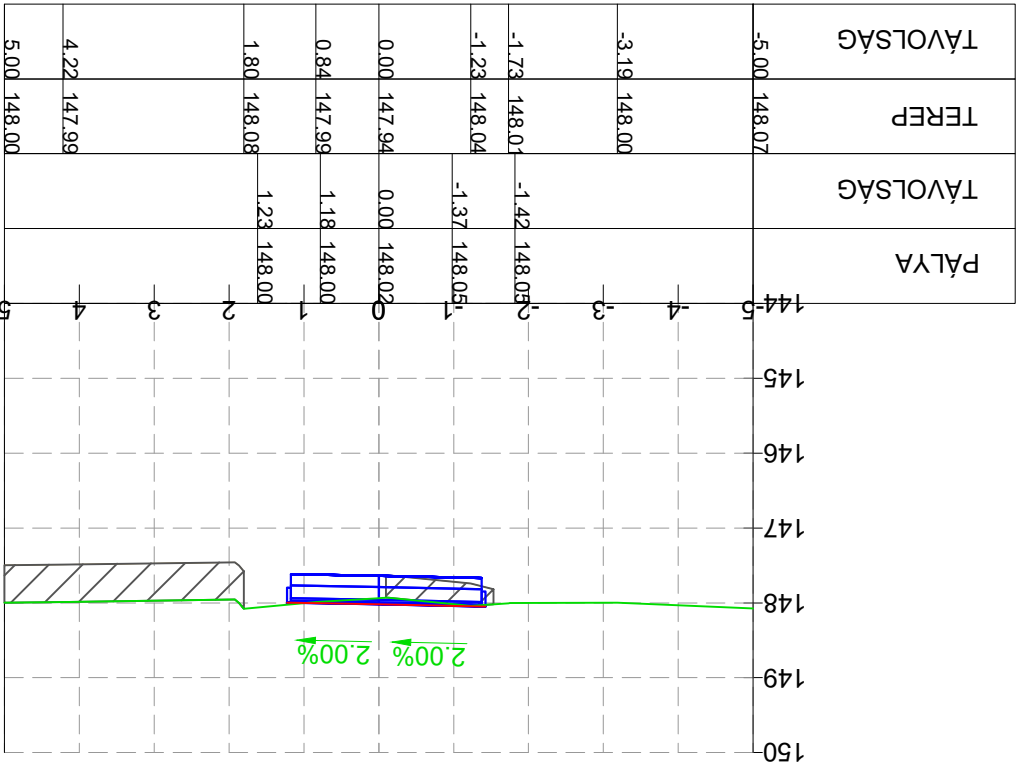

0+650

