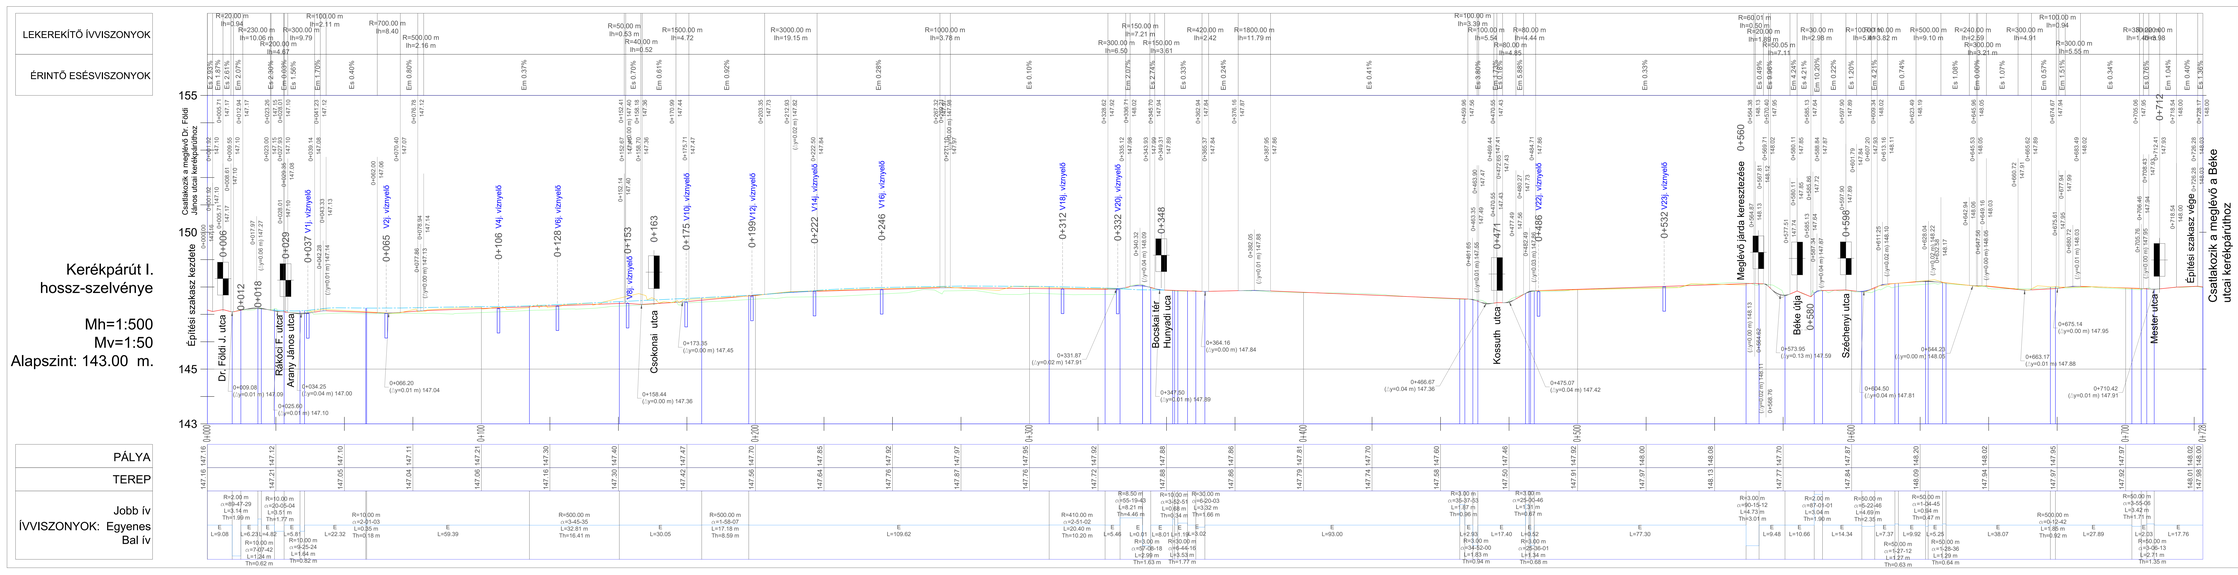

H-TERV 2002 Kft. 4030 Debrecen,
Búzavirág u. 7. Tel: 30/3835-245

Megfelelő: Hajdúhadház Város Önkormányzata 4242, Hajdúhadház, Bocskai tér 1.		Tervszám: H-T6/2-2017	Dátum: 2017.09.hó
Terv tárgya: Hajdúhadház Dr. Földi János utcán hiányzó kerékpárút kiegészítésére (Katolikus Templom-Béke utca) vonatkozó kivitelt terve			
Szakág: Útvervezés és csapadékvíz elvezetés	Mintarány: Mh= 1:500; Mv=1:50	Terv fajta: Kivitelt	
Rajszámvezet: Hossz-szelvény (Betetelzés Kerékpárút)		Rajszám: U - 5/1.	
Felelős Tervező: Horváth Zsolt KÉ-K/09-0777		Tervező:	