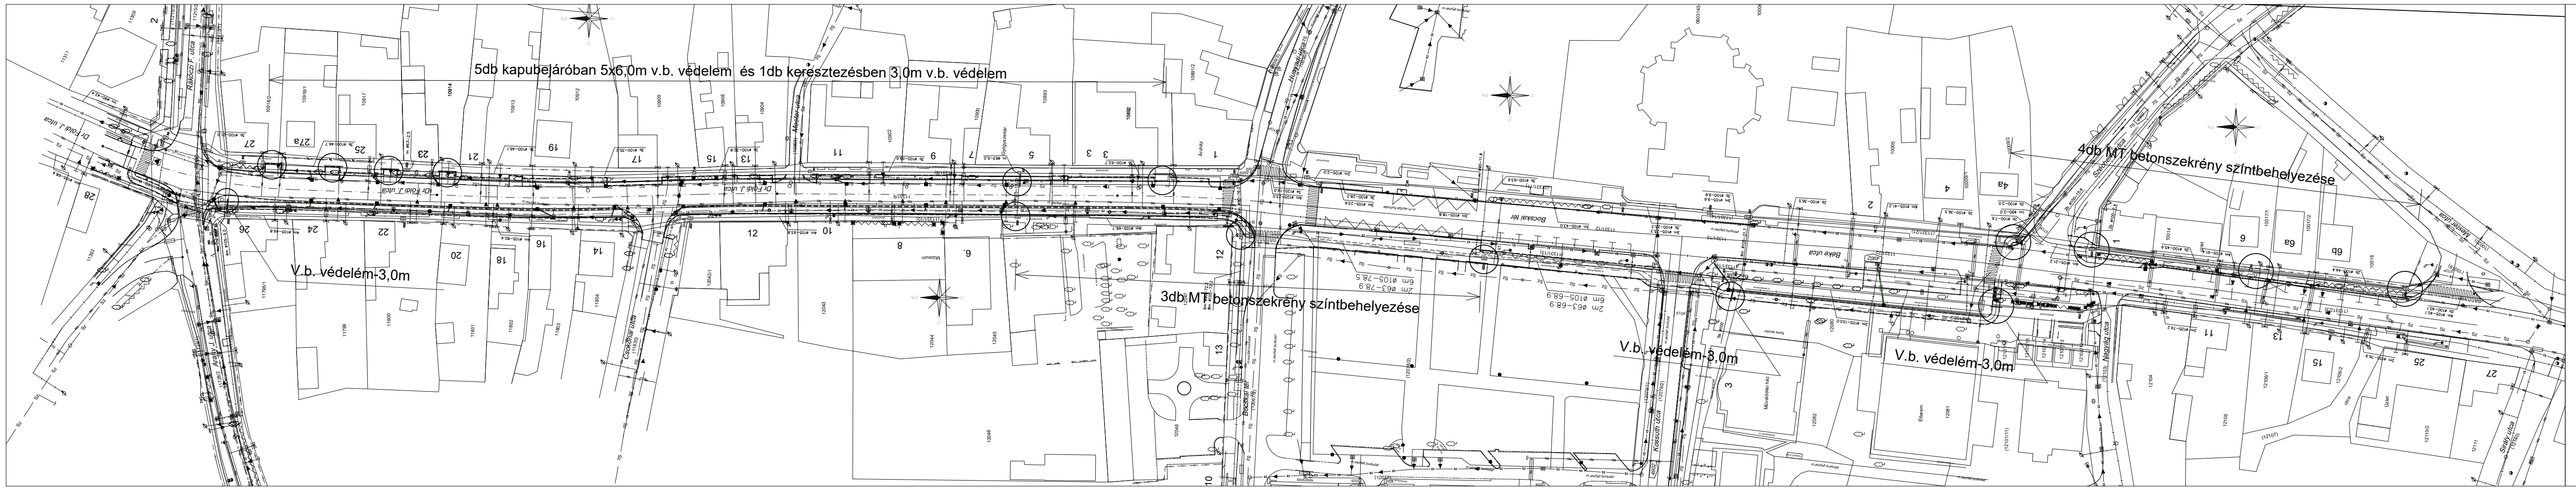

Jelmagyarázat

- Tervezett aszfalt burkolat
- Tervezett út tengely
- Tervezett kiemelt szegély
- Tervezett süllyesztett szegély
- Tervezett járdaszegély
- Tervezett szalagkorlát
- Tervezett rácsos folyóka
- Tervezett víznyelő
- Meglévő aszfalt burkolat
- Meglévő járda burkolat
- Meglévő földút
- Meglévő burkolt út tengely
- Meglévő kiemelt szegély
- Meglévő földárok széle
- Meglévő földárok alja
- Meglévő földrézsű
- Meglévő kerítés
- Meglévő áteresz
- Felmért magassági pont
- CS — Meglévő csapadékvíz csatorna
- Sz — Meglévő szennyvíz csatorna
- Gáz — Meglévő gázvezeték
- Meglévő hírközlési földkábel
- V — Meglévő ivóvíz vezeték

KONTIPLÁN Kft.
4034 Debrecen, Létai út 98
Tel.: (06) 30/305-2675
Email: kontiplankft@gmail.com

Település: HAJDÚHADHÁZ		
Munka megnevezése: Dr Földi János utca kerékpárút építés kapcsán távközlési hálózat védelembe helyezés		
Tervszám: 32/2017	Rajz megnevezése: Nyomvonalrajz	Lépték: 1:500
Verziószám: V1		Kelt: 2017. 10.
Terv típusa: kiviteli	Tervezte: Petruska István Jogosultság szám: HI–T 09–0317	Rajzszám: H–01

H-TERV 2002 Kft.
4030 Debrecen, Búzavirág u. 7. Tel: 30/3835-245

Megbízó: Hajdúhadház Város Önkormányzata 4242, Hajdúhadház, Bocskai tér 1.	Tervszám: H-T3/2-2017	Dátum: 2017.05.hó
Terv tárgya: Hajdúhadház Dr. Földi János utcán hiányzó kerékpárút kiegészítésére (Katolikus Templom-Béke utca) vonatkozó engedélyezési terve		
Szakág: Úttervezés	Méretarány: M= 1:500	Terv fajta: Engedélyezési
Részművelet: Részletes Helyszínrajz (Belterületi Kerékpárút)		Rajzszám: U - 1/1.
Felelős Tervező: Horváth Zsolt KÉ-K/09-0777		Tervező: