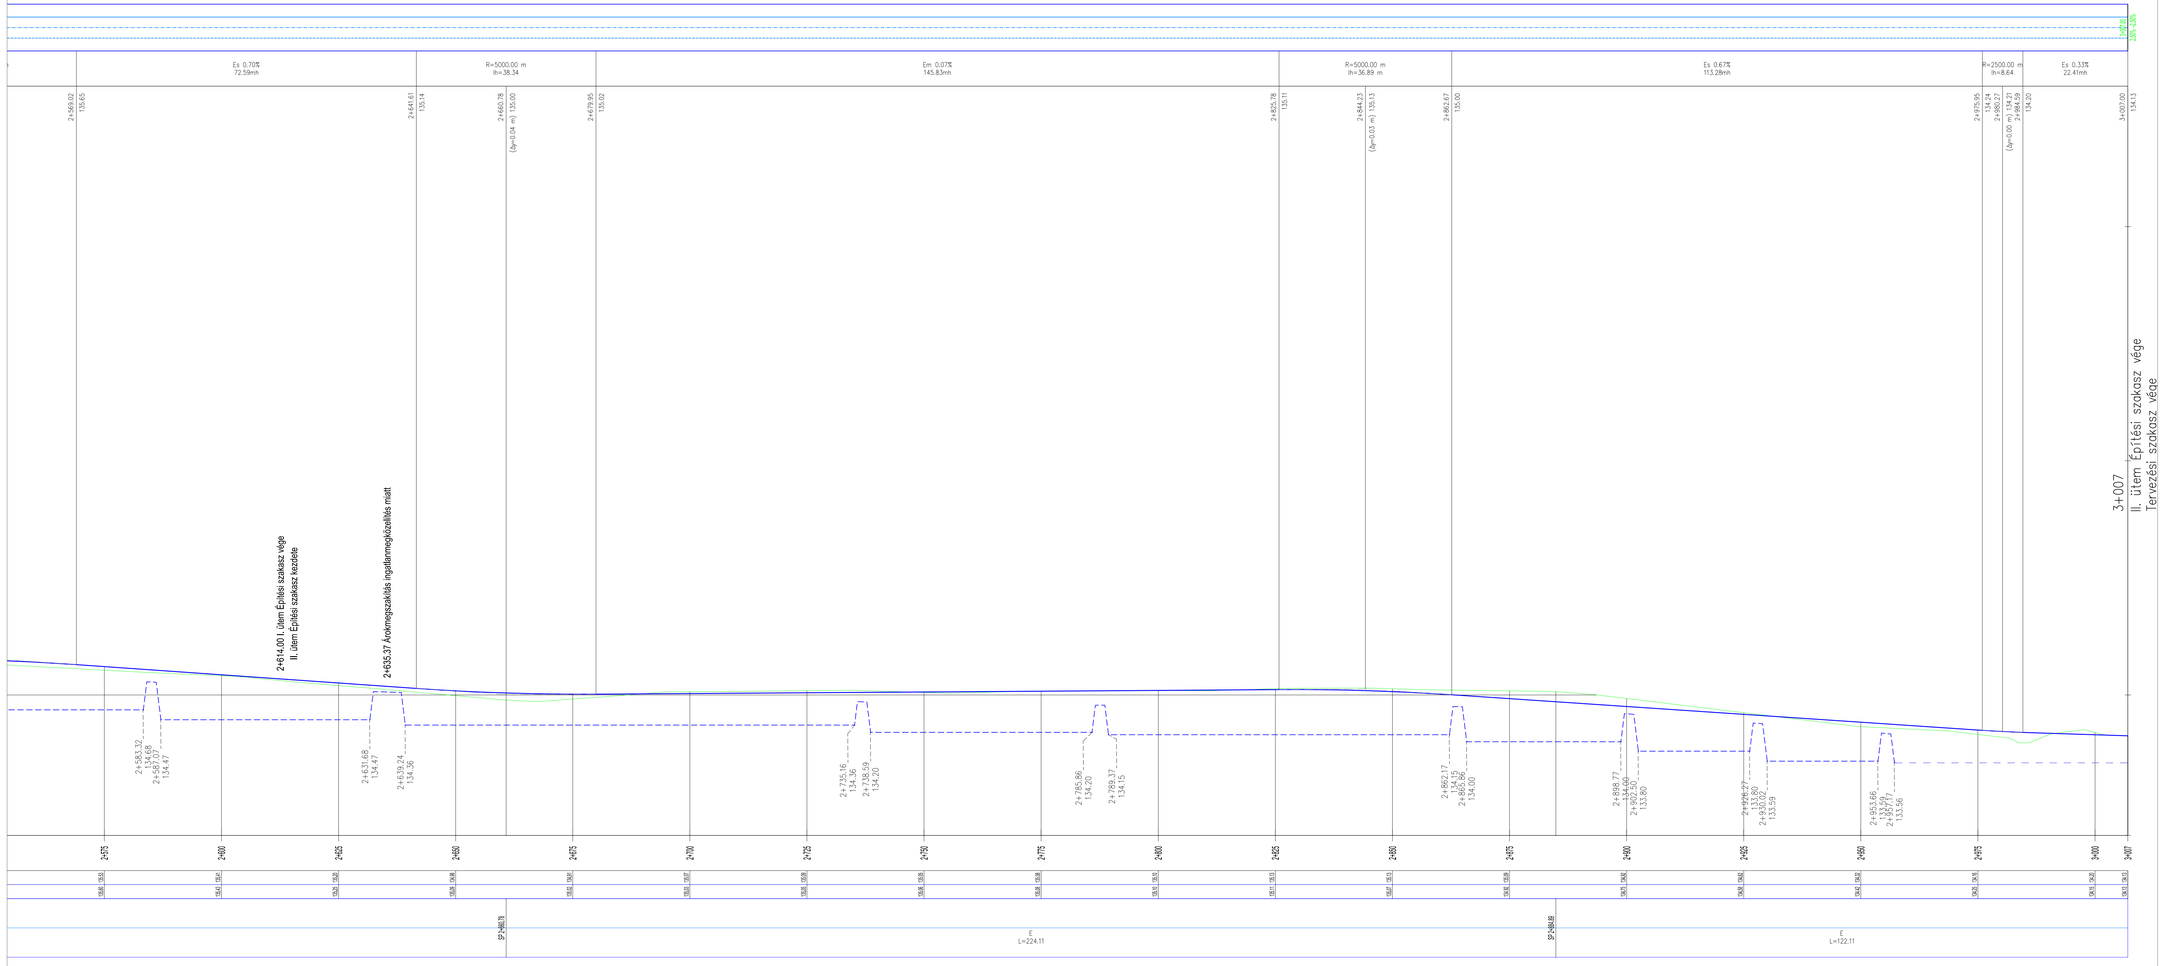

JELMAGYARÁZAT:

- Burkolt utak tervezett nyomvonala
- Tervezett aszfalt burkolat
- Tervezett mechanikai stabilizáció
- Tervezett földpadka
- Tervezett szélesítés
- Tervezett földmedrű árok
- Meglévő fasor (geodéziai felmérés)
- Meglévő rézsű (geodéziai felmérés)
- Meglévő kapubejáró (geodéziai felmérés)
- Meglévő villanypászstor (geodézia)
- Meglévő aszfalt burkolat (geodéziai felmérés)
- Meglévő kerítés (geodéziai felmérés)
- Meglévő földút (geodéziai felmérés)
- Meglévő telekhatár (digitális földhivatali adat)
- Meglévő ahészet határ (digitális földhivatali adat)
- Minőségi osztály (digitális földhivatali adat)
- Meglévő épület (digitális földhivatali adat)
- 0651/80 Helyrajzi szám (digitális földhivatali adat)

Közművek:

- *Betonoszlop*

Tervező szervezet:
CÍVIS KOMPLEX MÉRNÖK Kft
4031 Debrecen, Kishegyesi út 36. 6/41.
Tel.: 06-30-582-7229
E-mail: info@ckmkft.hu

Megbízó:	Tervszám:	Dátum:
Hajdúhadház Város Önkormányzat 4242 Hajdúhadház, Bocskai tér 1.	CKM-013-2017	2019.02.05.

Terv tárgya:
Hajdúhadház 061/2 hrsz.-ú út burkolatfelújítás és földút stabilizáció útépítési és csapadékvíz elvezetési munkáinak tervdokumentációja

Szakág:	Méretarány:	Terv fajta:
Úttervezés	Mh=1:500;Mv=1:50	Kiviteli

Részművelet:	Rajzszám:
Hossz-szelvény 061/2 hrsz-ú út II. ütem	U-4/4

Felelős Tervező: Horváth Zsolt
KÉ-K/09-0777

A terv a CÍVIS KOMPLEX MÉRNÖK Kft. szellemi tulajdona.