



Burkolat rétegrend

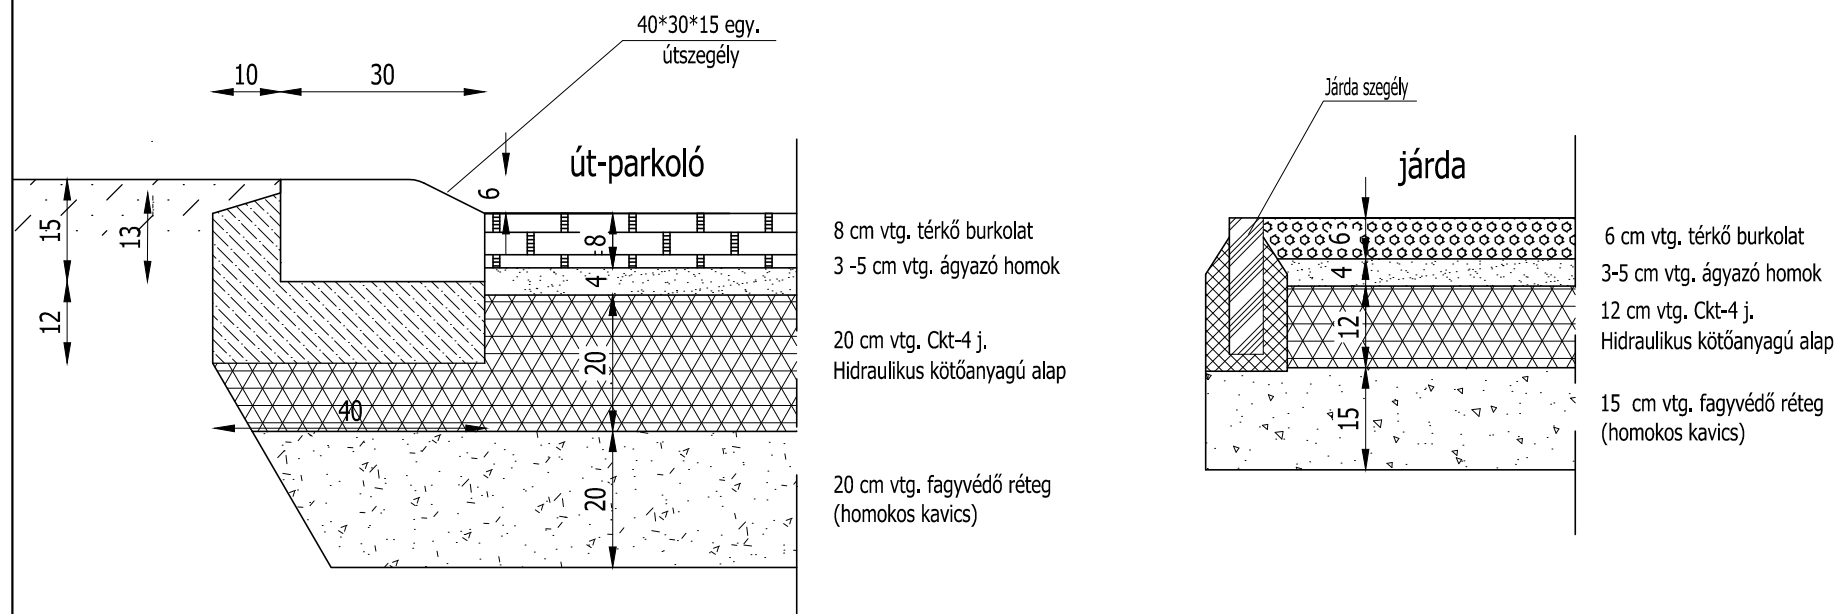

DOPPEL KFT

4400 Nyíregyháza Vasvári Pál utca 24. I/4. sz.
Tel/fax: 42/506-033 Mobil: 06-20/9561-688
doppel@doppel.hu www.doppel.hu

Építető : 	HAJDÚHADHÁZ VÁROSI ÖNKORMÁNYZAT 4242 Hajdúhadház , Bocskai tér 1. sz.	Méretarány : 1 : 50 1 : 100
Rajz megnevezése : HAJDÚHADHÁZ Dr. FÖLDI J. utca 13914/85 hrsz. alatt HŰTŐHÁZ ÉPÍTÉSE ÚT - és PARKOLÓÉPÍTÉS TERVE MINTA KERESZTSZELVÉNY		Dátum : 2019. 03.
Ügyvezető igazgató : Orosz Tamás	Felelős tervező : Orosz Tamás KÉ-K / 15-0041	Szerkesztő : Beleznai Judit
		Ez a terv szerzői jogi védelemben részesül ! MMK reg. sz.: C-15-000154