DETAIL A
1:5

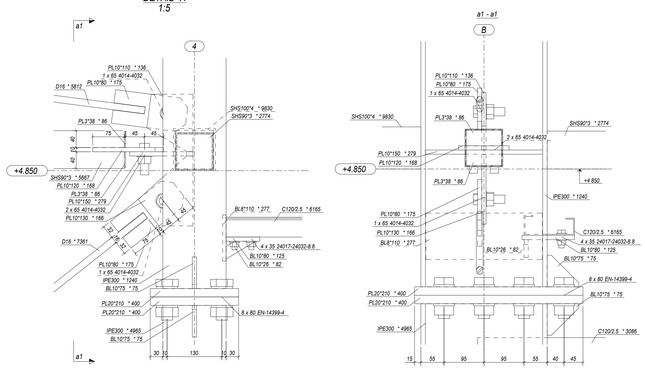

b1 - b1

DETAIL B
1:5

b1 - b1

DETAIL C
1:5

DETAIL D
1:5

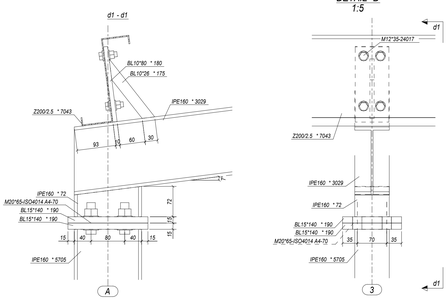

DETAIL E
1:5

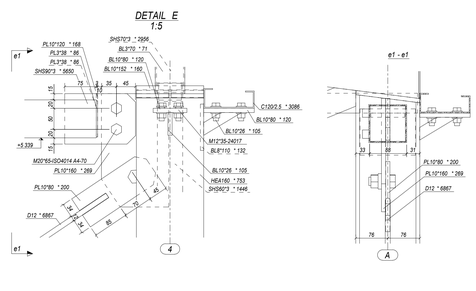

A - A

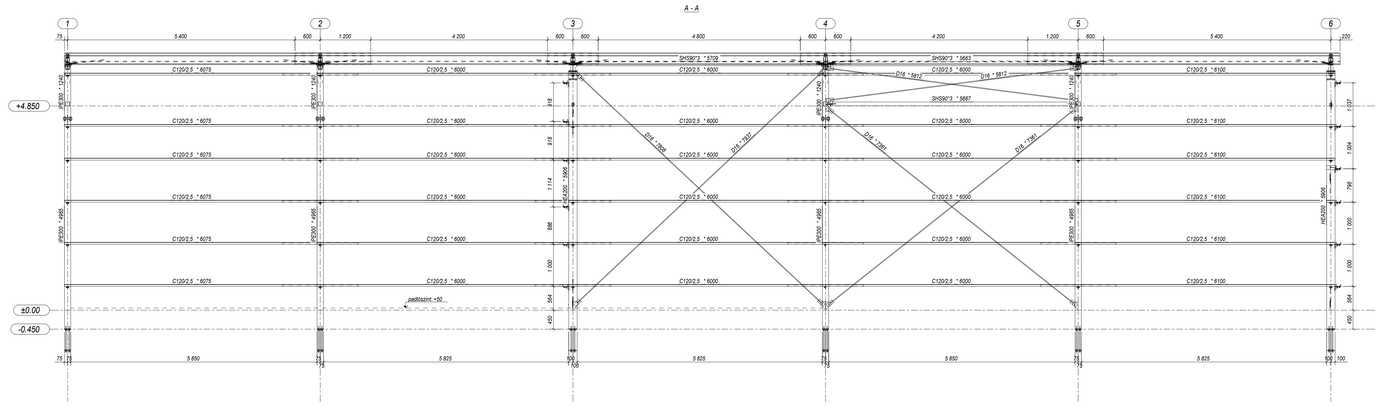

B - B

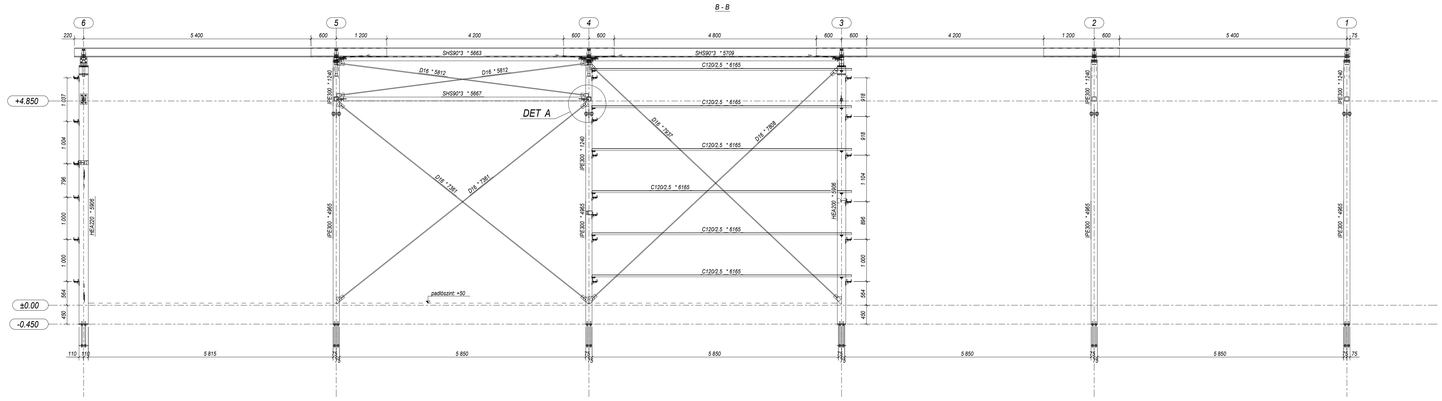

C - C

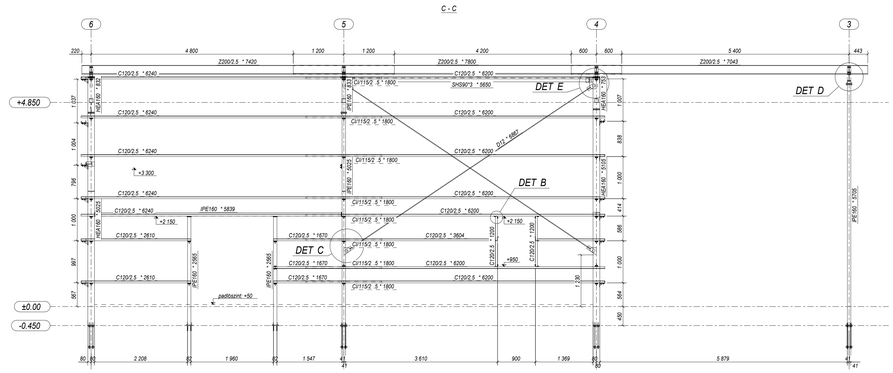

Felülnézet

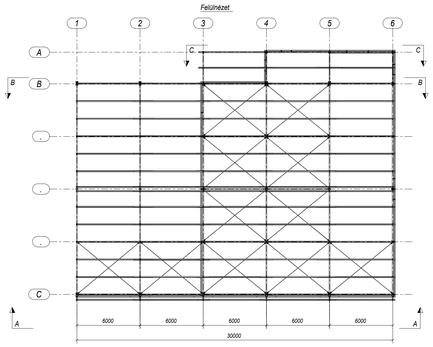

3D

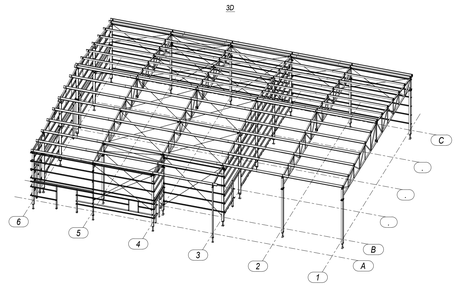

MEGJEGYZÉS:

A tervek az elméleti geometria alapján készültek, a vasbeton szerkezetek méretei a helyszínen ellenőrizendők!

Acélprofilok anyagminősége:
Melegen hengerelt elemek S 235 JR
Hegesztés:
A találkozási élek mentén végigmenő folyamatos varratok.
Minőség: Az MSZ EN ISO 5817 szerinti "D" osztály.
Legkisebb alkalmazható varratméret a= 3 mm
Terven nem jelölt varratok mérete:
-Tompavarrat: a= t (mm), ahol "t" a vékonyabb lemez vastagsága.
- Sarokvarrat: a= 0.7 t (egyoldali varratnál)

Építőipari tevékenységek, tartószerkezet tervezés

bemp

Bemp Kereskedelmi és Szolgáltató Kft.
Székhely: 4331 Nyíregyszeg, Kabalási út 54.
Iroda: 1149 Budapest, Angol u. 34., III./314.
tel.: +36 20/9287799, email:info@bemp.hu
nyilvántartási szám: C-15-000113

MEGRENDELŐ: Hajdúhadház Városi Önkormányzat		MUNKASZÁM: 555_7
LÉTESÍTMÉNY MEGNEVEZÉSE: Hűtőház		TERV FAJTA: Kiviteli terv
LÉTESÍTMÉNY HELYE: Hajdúhadház Dr. Földi János utca Hrsz.: 13914/85		DÁTUM: 2018/11/10
RAJZ MEGNEVEZÉSE: Metszetek 3		MÉRETARÁNY: 1:5 1:50 1:200
AKTUÁLBAU Építőipari Kft.	4440 Tiszavasvári Szent Gy tér 1 Tel.: 06-42/588-000 Fax: 06-42/588-005	Tervező: Kácsor István / Ellenőrizte: Bársony Zoltán / RAJZSZÁM: S-500_1.4 M2

Table Structures