
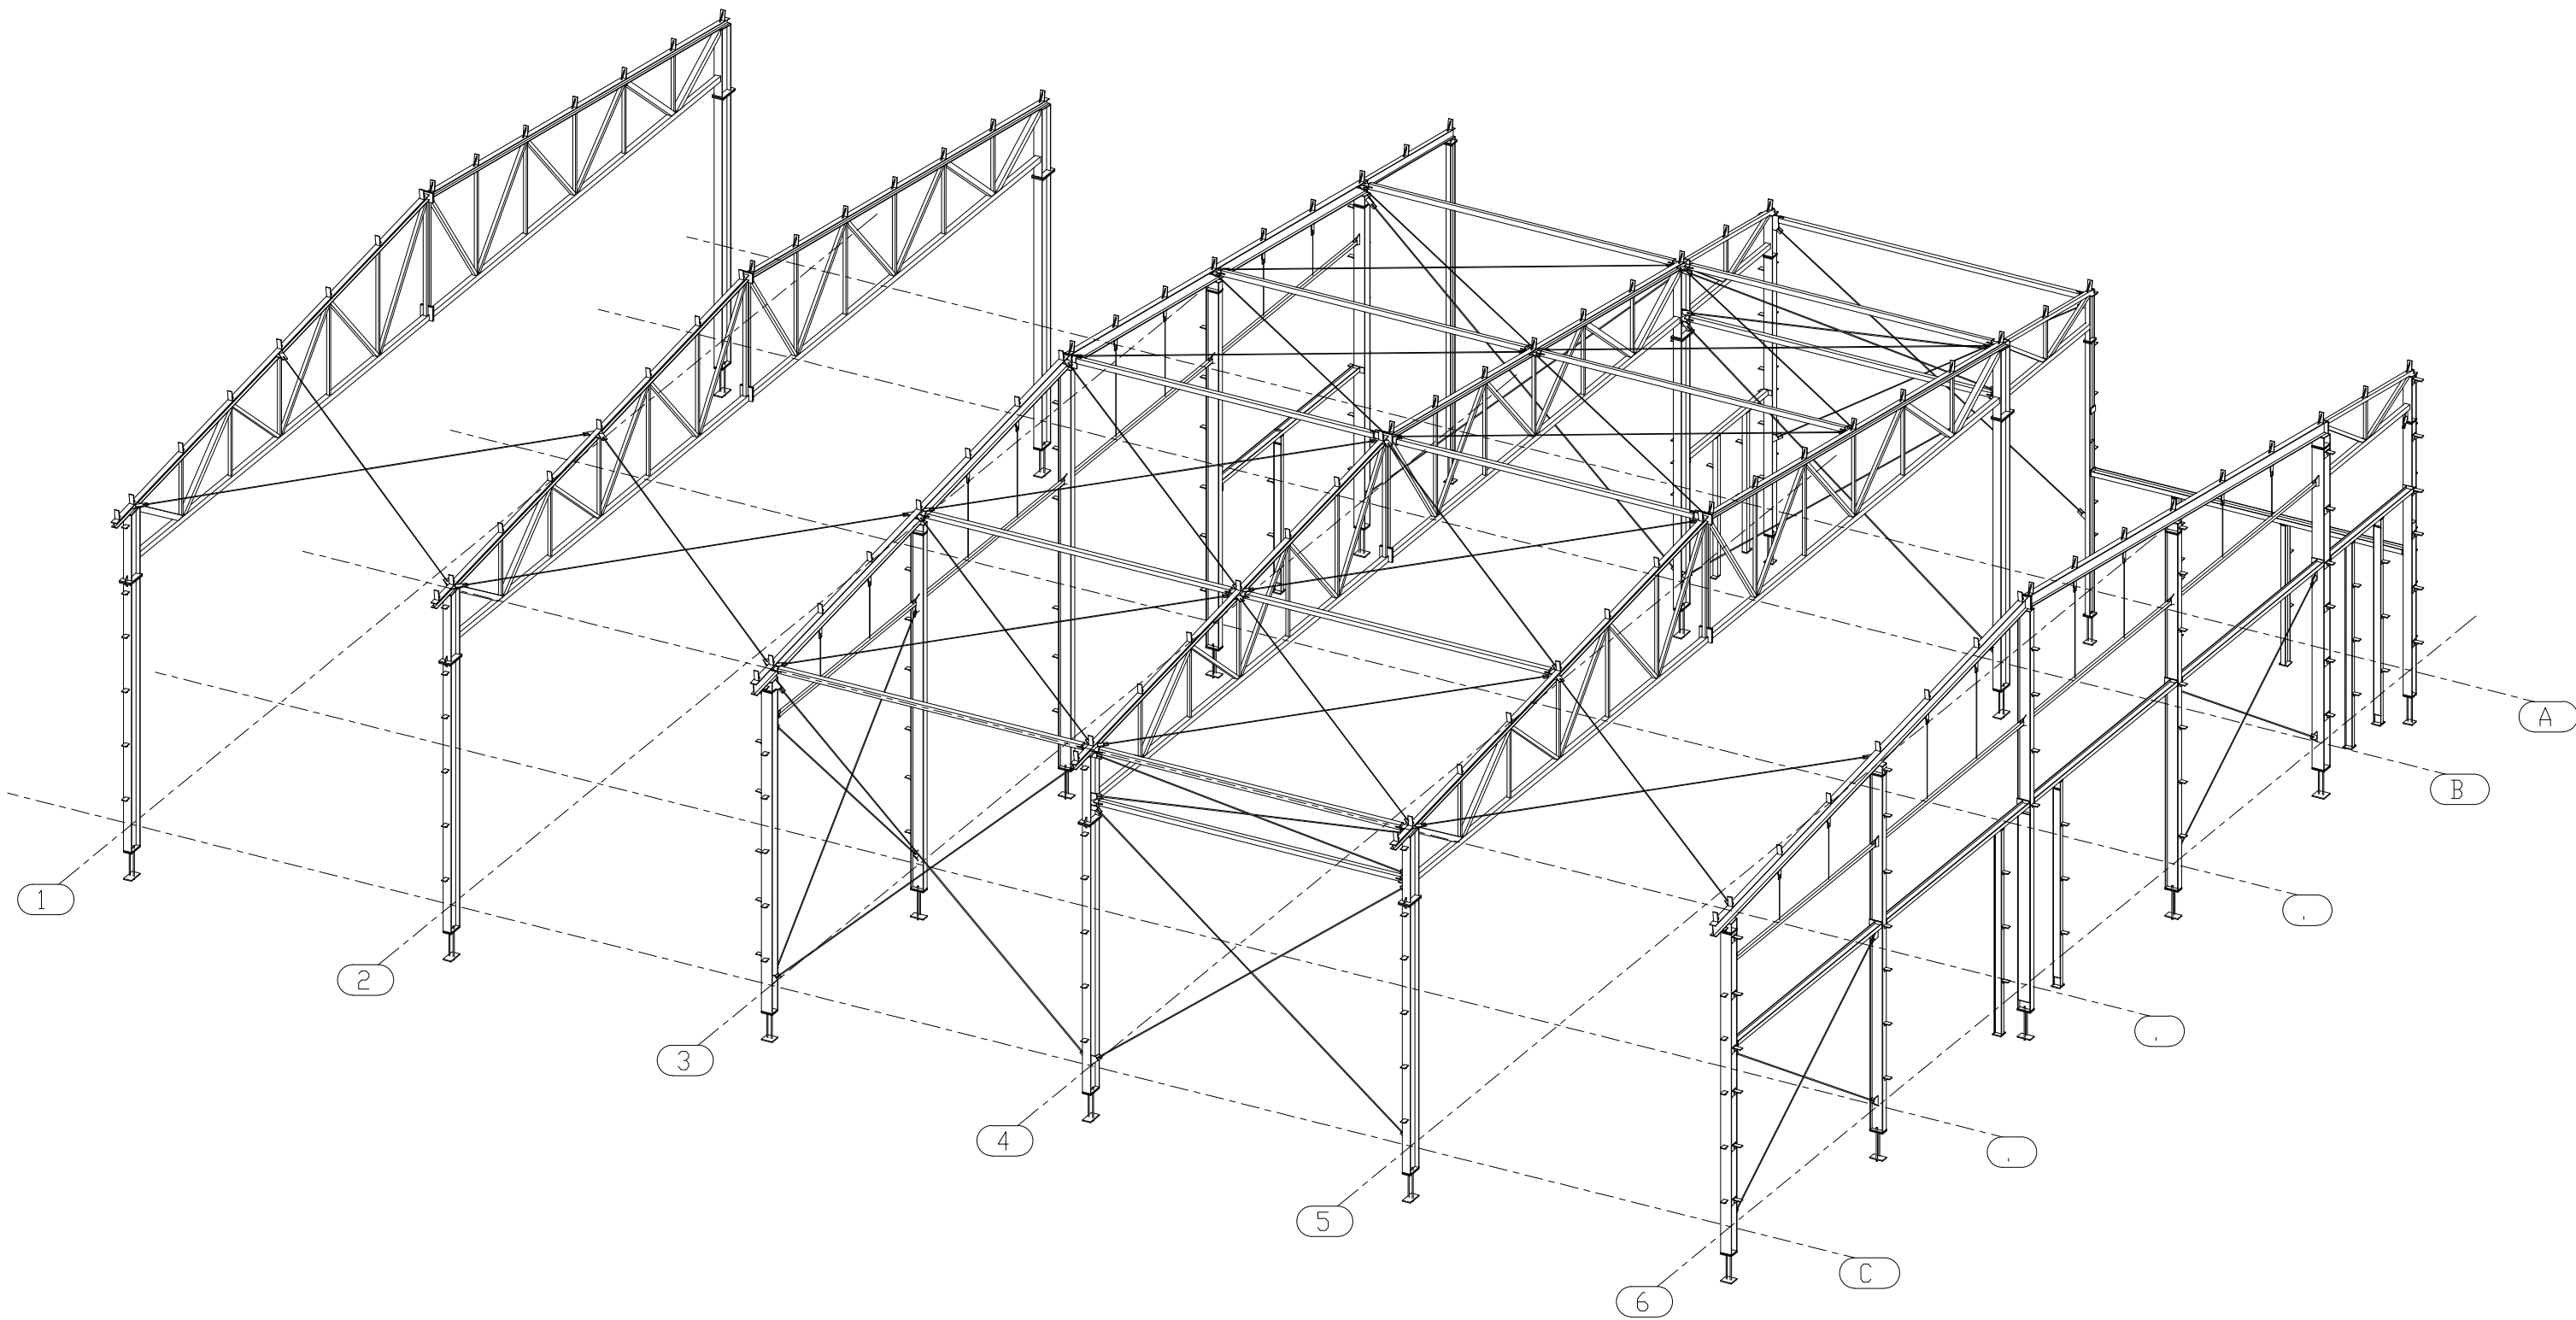


3D szelemenek nélkül

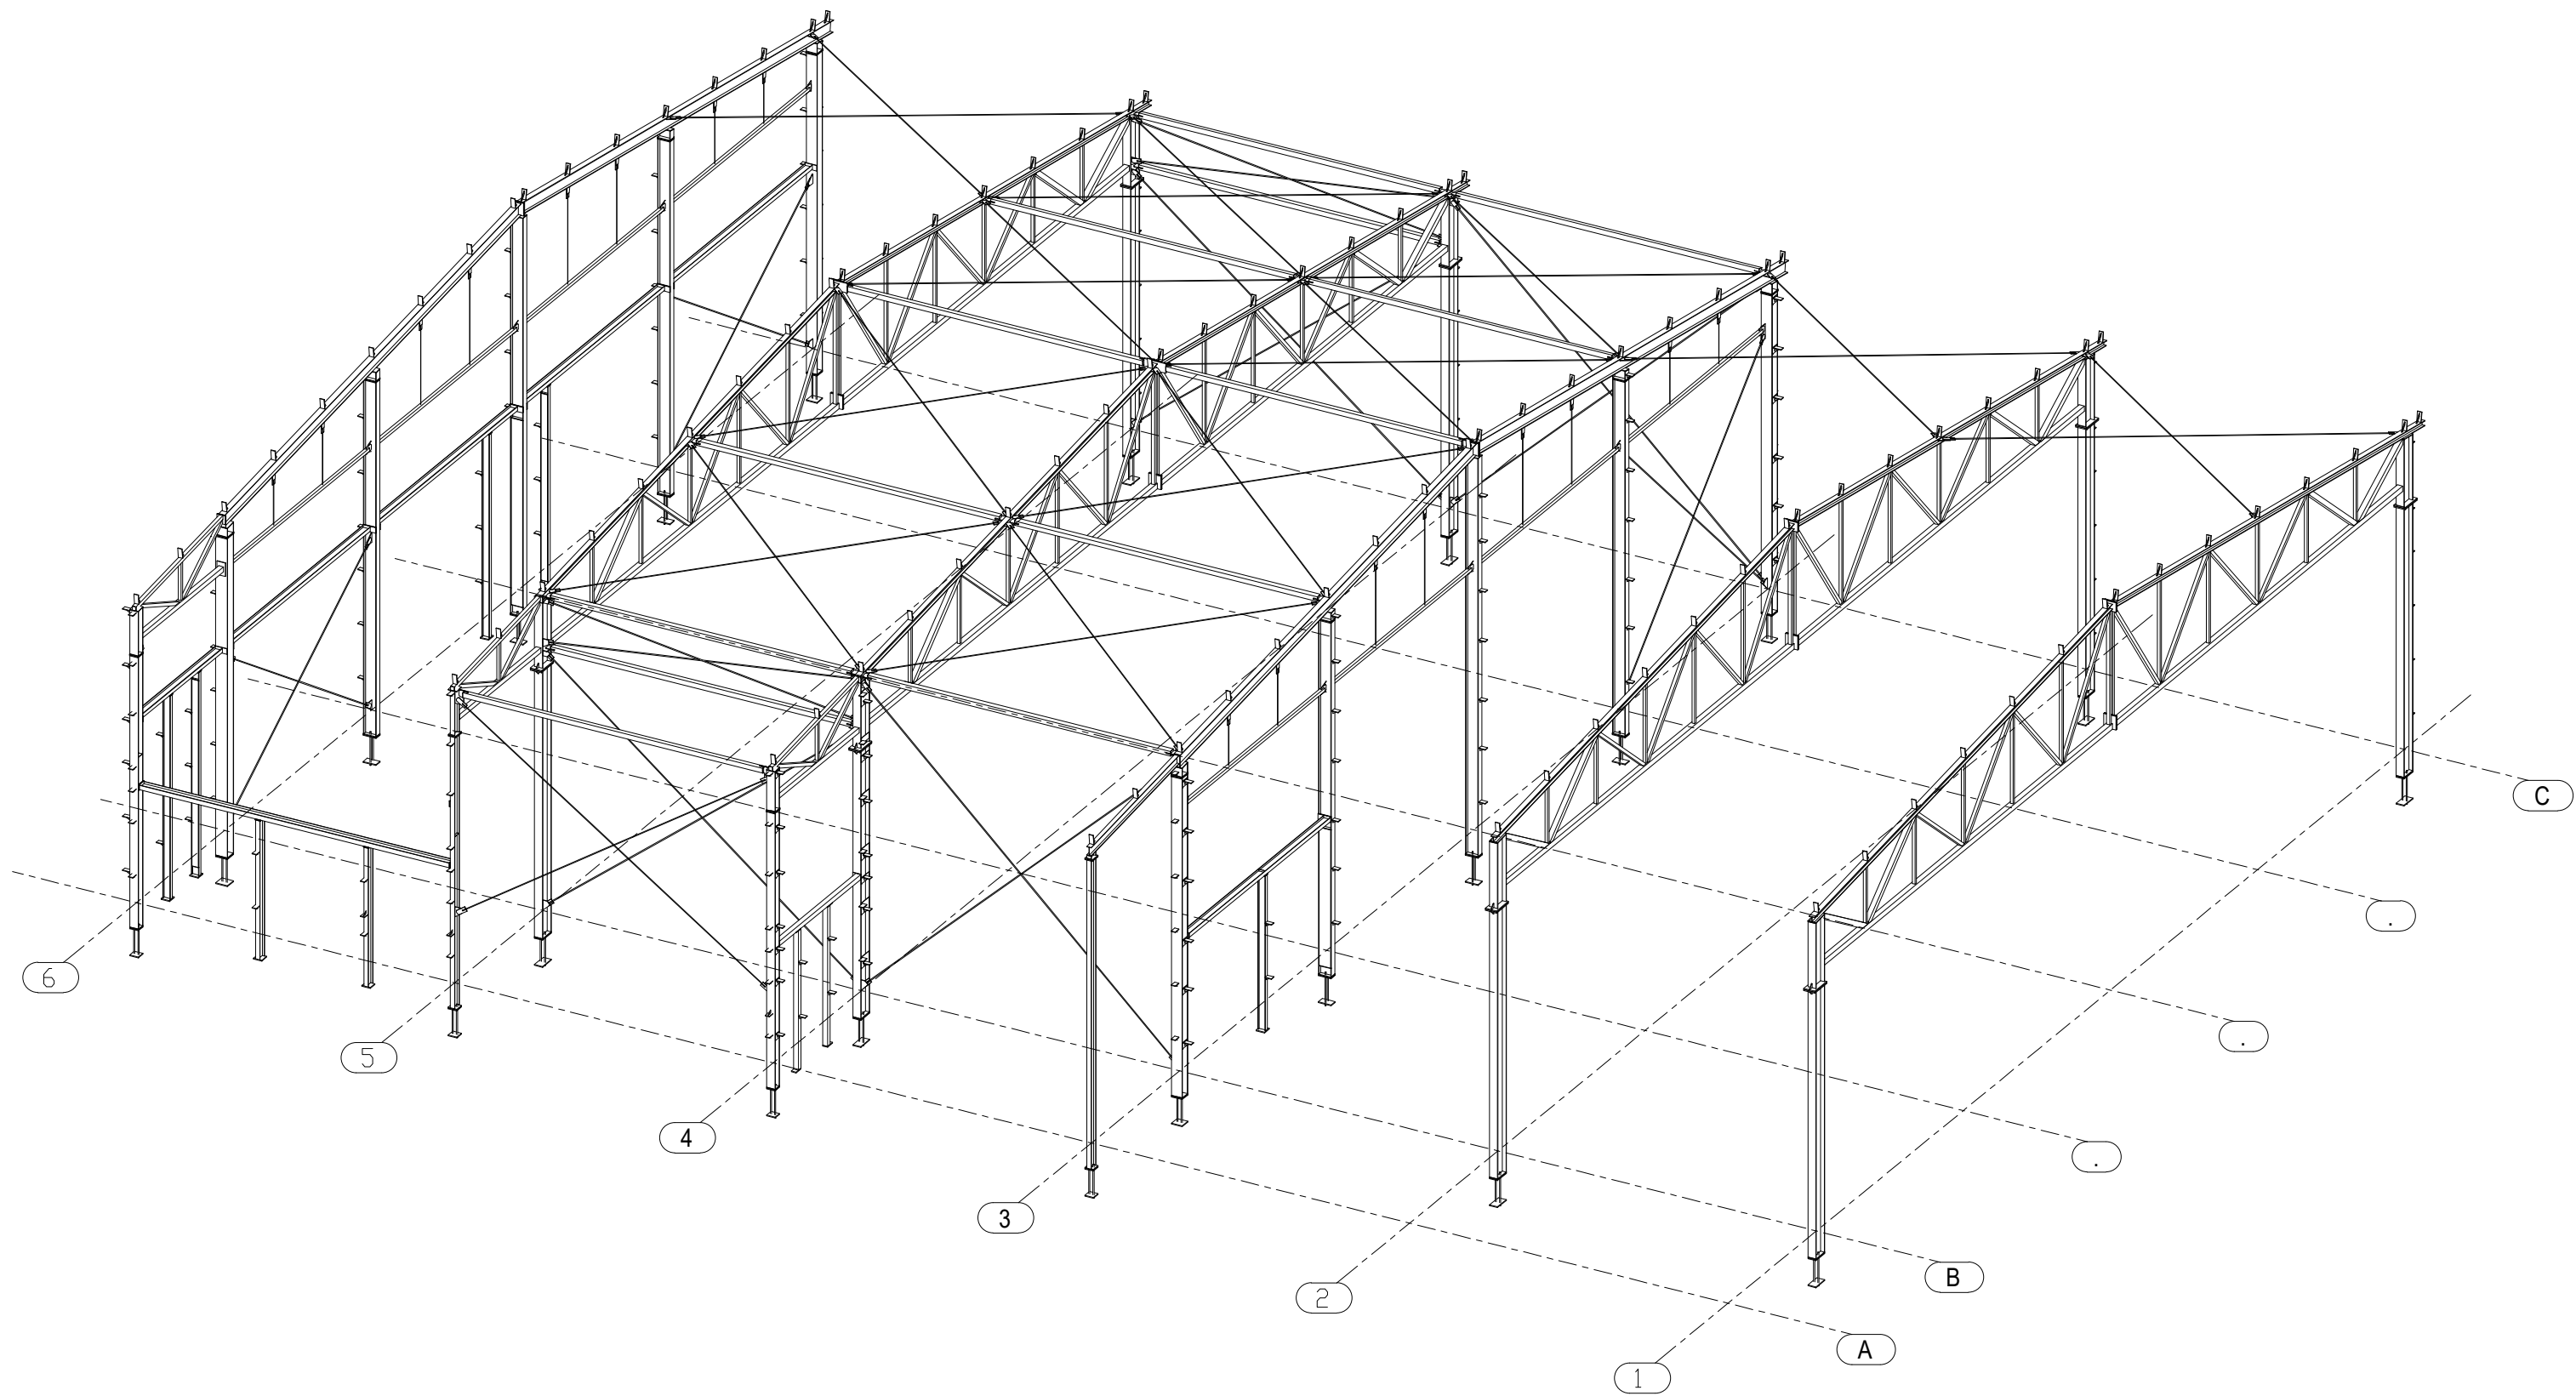

**MEGJEGYZÉS:**  
A tervek az elméleti geometria alapján készültek, a vasbeton szerkezetek méretei a helyszínen ellenőrizendőek!

**Acélprofilok anyagminősége:**  
Melegen hengerelt elemek S 235 JR  
**Hegesztés:**  
A találkozási élek mentén végigmenő folyamatos varratok.  
**Minőség:** Az MSZ EN ISO 5817 szerinti "D" osztály.  
**Legkisebb alkalmazható varratméret a= 3 mm**  
**Terveken nem jelölt varratok mérete:**  
- Tömpvarrat: a= t (mm), ahol "t" a vékonyabb lemez vastagsága.  
- Sarokvarrat: a= 0.7 t (egyoldali varratnál)

<div>Egítőipari tevékenységek, tartószerkezet tervezés</div> <div><b>Bemp</b></div> <div>Bemp Kereskedelmi és Szolgáltató Kft. Székhely: 9531 Nyracsom, Kálvária út 54. Iroda: 1149 Budapest, Angol u. 34. tel.: +36 20/9287799, email: info@bemp.hu nyilvántartási szám: C-15-000113</div>	MÉRENDOKLÓ:	Hajdúhadház Városi Önkormányzat	MUNKESZÁM:
	LETERMINÉSI MEGNEVEZÉS:	Hűtőház	TERV FAJTA:
	LETERMINÉSI HELYE:	Hajdúhadház Dr. Földi János utca, Hrsz.: 13914/85	DÍJFÉLE:
	FAJTA MEGNEVEZÉSE:	3D szelemenek nélkül	MÉRÉSKÉNY:
	III./314.	AKTUALBAU	1:100
H-4890 Nefelejcs út 5001. út 61. Tel.: 06-42/5198-050 Fax: 06-42/5198-055	Tervező:	Kácsor István	RAJZSÍM:
	Szerkesztő:	Bárony Zoltán	S-500_1.7 M2