


Téglás - belterület

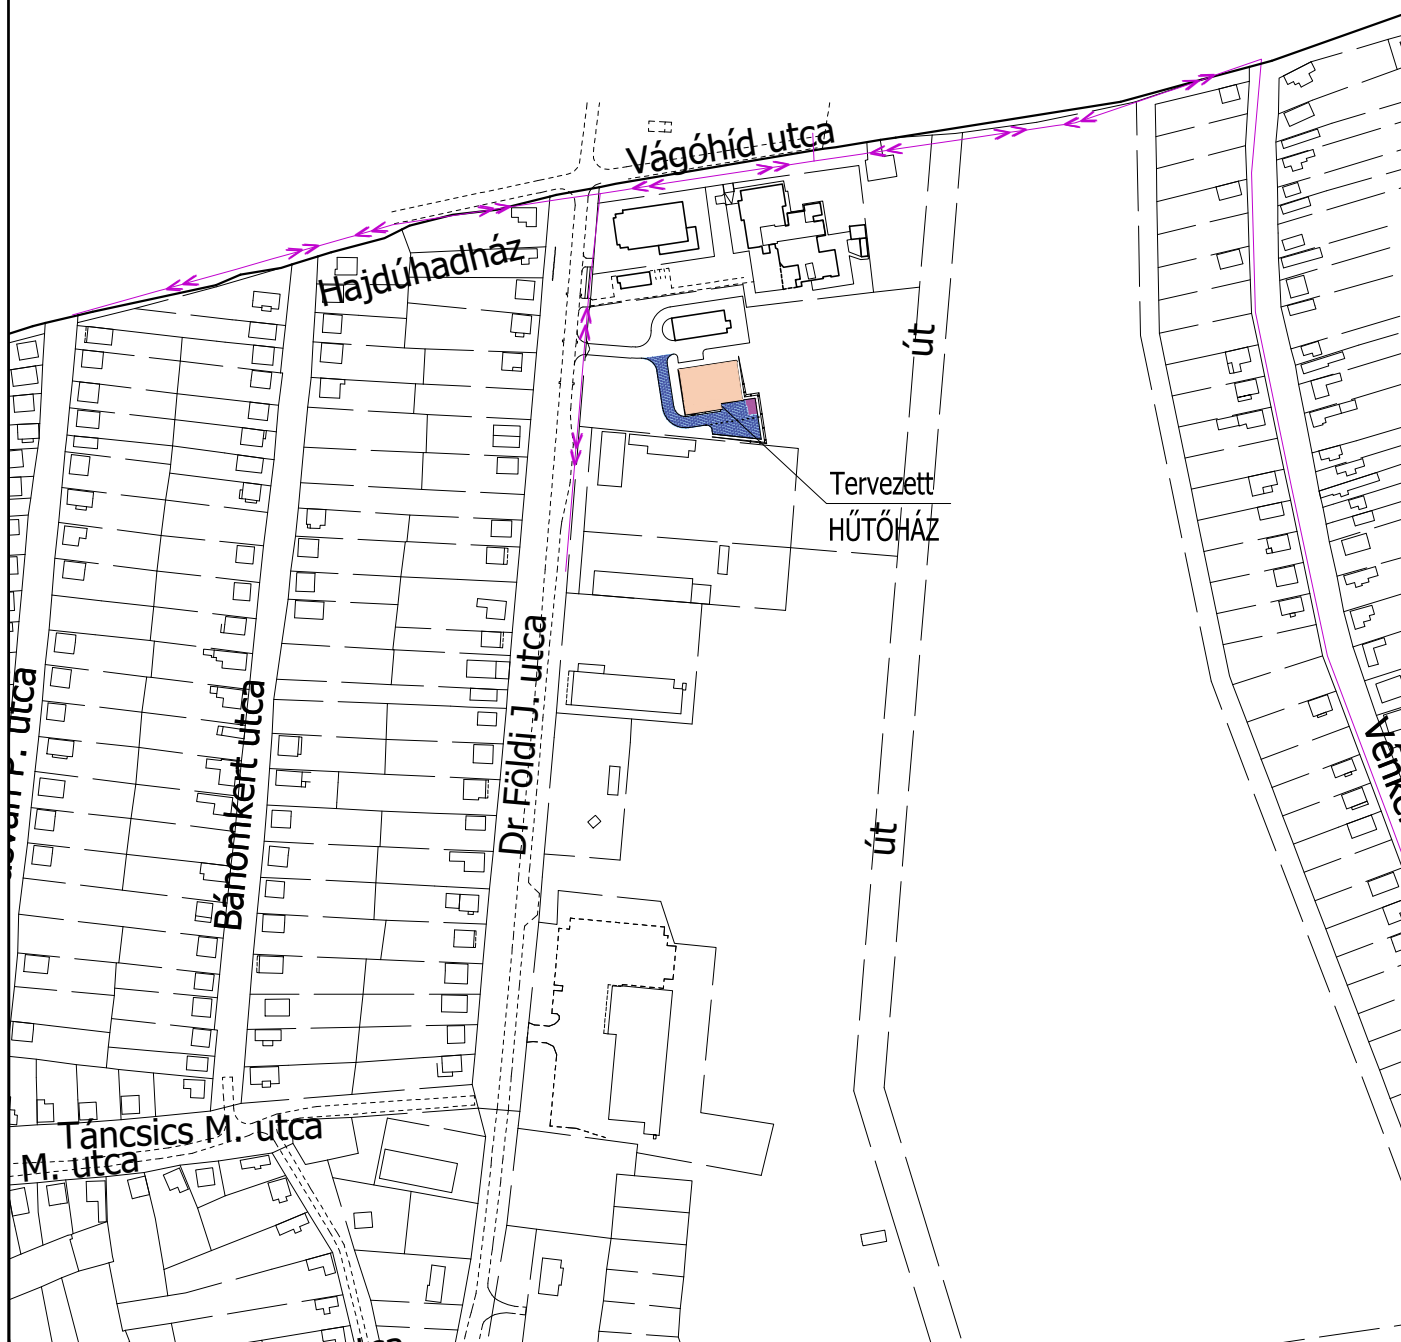

DOPPEL

K F T

4400 Nyíregyháza Vasvári Pál utca 24. I./4. sz.
Tel/fax: 42/506-033 Mobil: 06-20/9561-688
doppel @ doppel . hu www . doppel . hu

Építető :



HAJDÚHADHÁZ VÁROSI ÖNKORMÁNYZAT

4242 Hajdúhadház, Bocskai tér 1. sz.

Rajz megnevezése :

HAJDÚHADHÁZ Dr. FÖLDI J. utca 13914/85 hrsz. alatt
HŰTŐHÁZ ÉPÍTÉSE

KÜLSŐ KÖZMŰVEK TERVE
ÁTNÉZETI HELYSZÍNRAJZ

Méretarány :

1 : 4000

Dátum :

2019. 03.

Tervfajta :

Kiviteli-engedélyes

Törzsszám :

6 / 2019.

Rajz jele :

A - 1

Ügyvezető igazgató :

Orosz Tamás

Felelős tervező :

Orosz Tamás VZ-T / 15-0041

Szerkesztő :

Beleznai Judit

Ez a terv szerzői jogi
védelemben részesül !
MMK reg. sz.: C-15-000154