



Észak-nyugati homlokzat (1. ép)

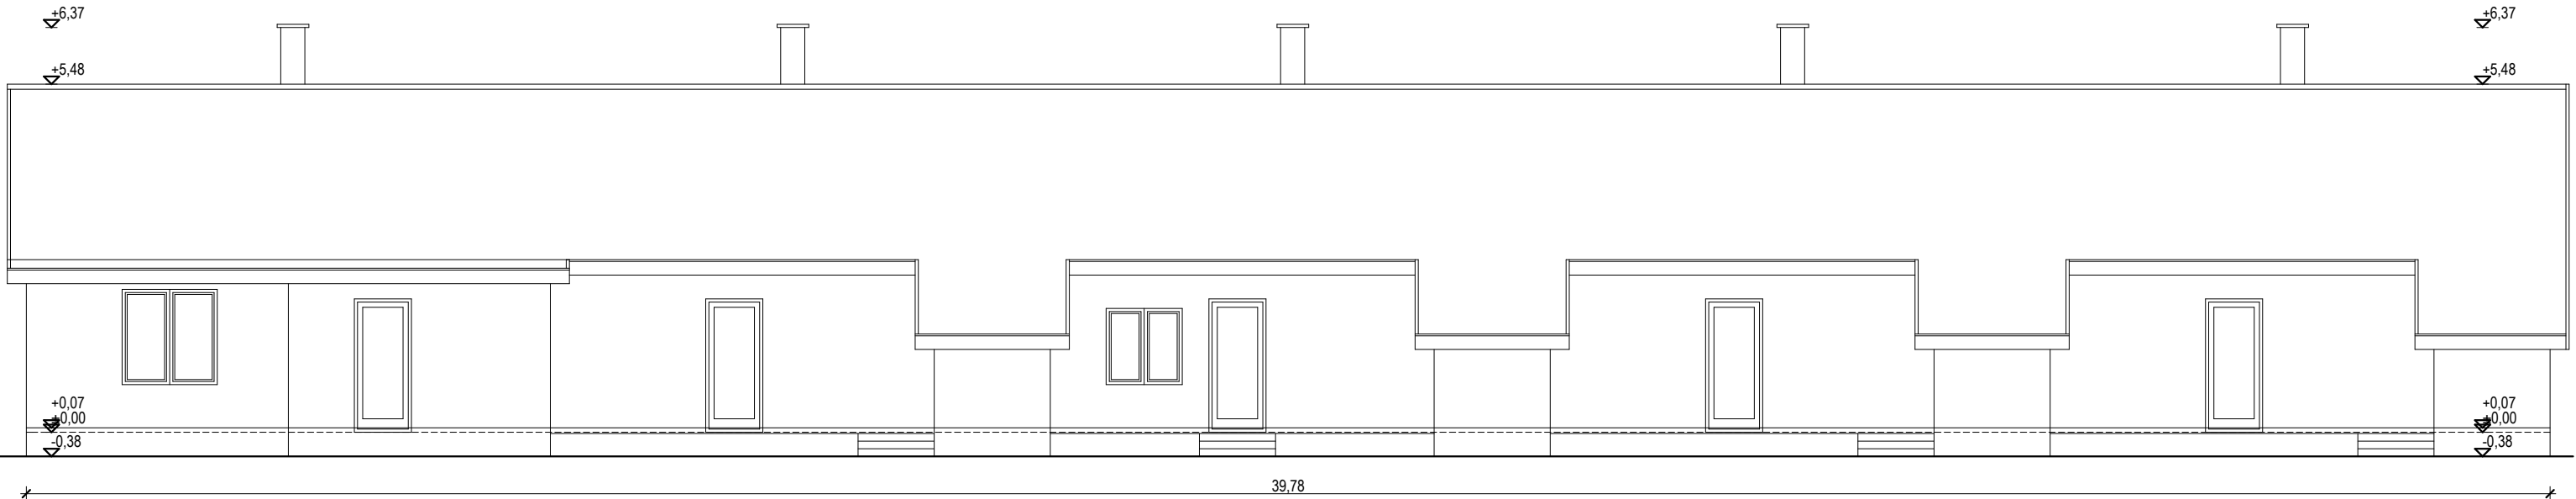

Észak-nyugati homlokzat (2. ép)

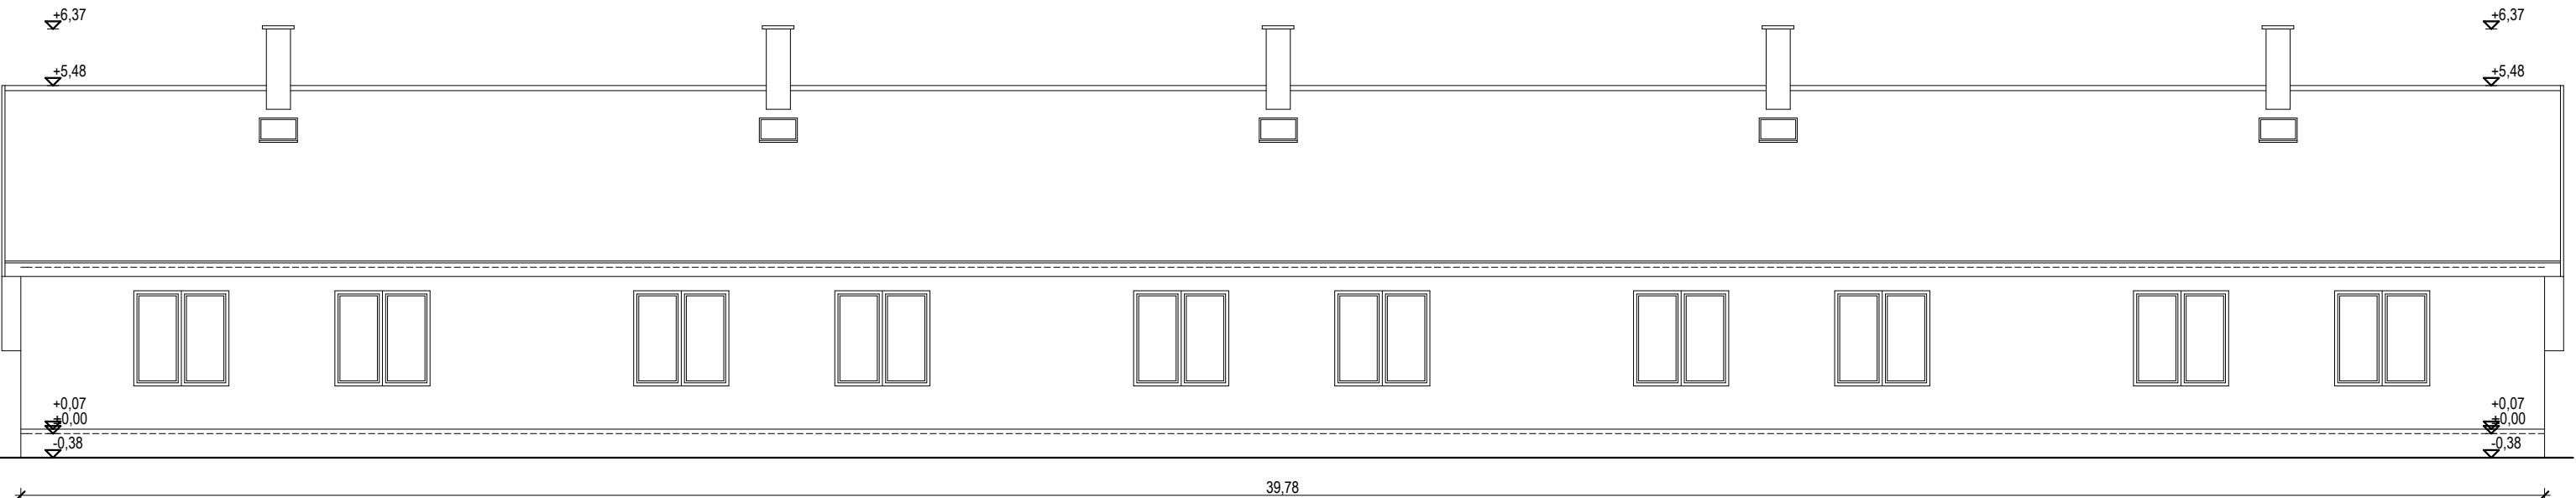

Dél-keleti homlokzat (1-2. ép)

ÉPÍTETŐ

Hajdúhadház Városi Önkormányzat
Hajdúhadház, Bocskai tér 1,

HELYSZÍN

Hajdúhadház
Hrsz.: 12496

Dominó 2000 Bt.
4026 Debrecen,
Bethlen u. 6-8/D 3/26
Adószám: 20304038-1-09

TERVEZŐ
DOMINÓ 2000 Bt.
Béres Mihály

Okl. építész-mérnök É 09-0361
Debrecen, Bethlen u. 6-8/D. III/26.

[Handwritten signature]

2 x 5 lakásos lakóépület
felújítása

2021. 01.

Homlokzatok

F4

M 1:100