

Jelmagyarázat

- Tervezett burkolt út

Tervezett út tengely

Tervezett padka

Tervezett kiemelt szegély

Tervezett süllyesztett szegély

Tervezett járdaszegély

Tervezett korlát

Tervezett rácsos folyóka

Meglévő aszfalt burkolat

Meglévő járda burkolat

Meglévő földút

Meglévő burkolt út tengely

Meglévő kiemelt szegély

Meglévő földárók széle

Meglévő földárók alja

Meglévő földrézsű

Meglévő kerítés

Meglévő átereszt
- Meglévő Tábla

Megszüntetendő Tábla


Áthelyezendő Tábla

Tervezett burkolati jel

D-031 Tervezett Tábla

145.932 Felmért magassági pont

- Sz
- CS
- Meglévő szennyvíz csatorna
- Meglévő csapadékvíz csatorna

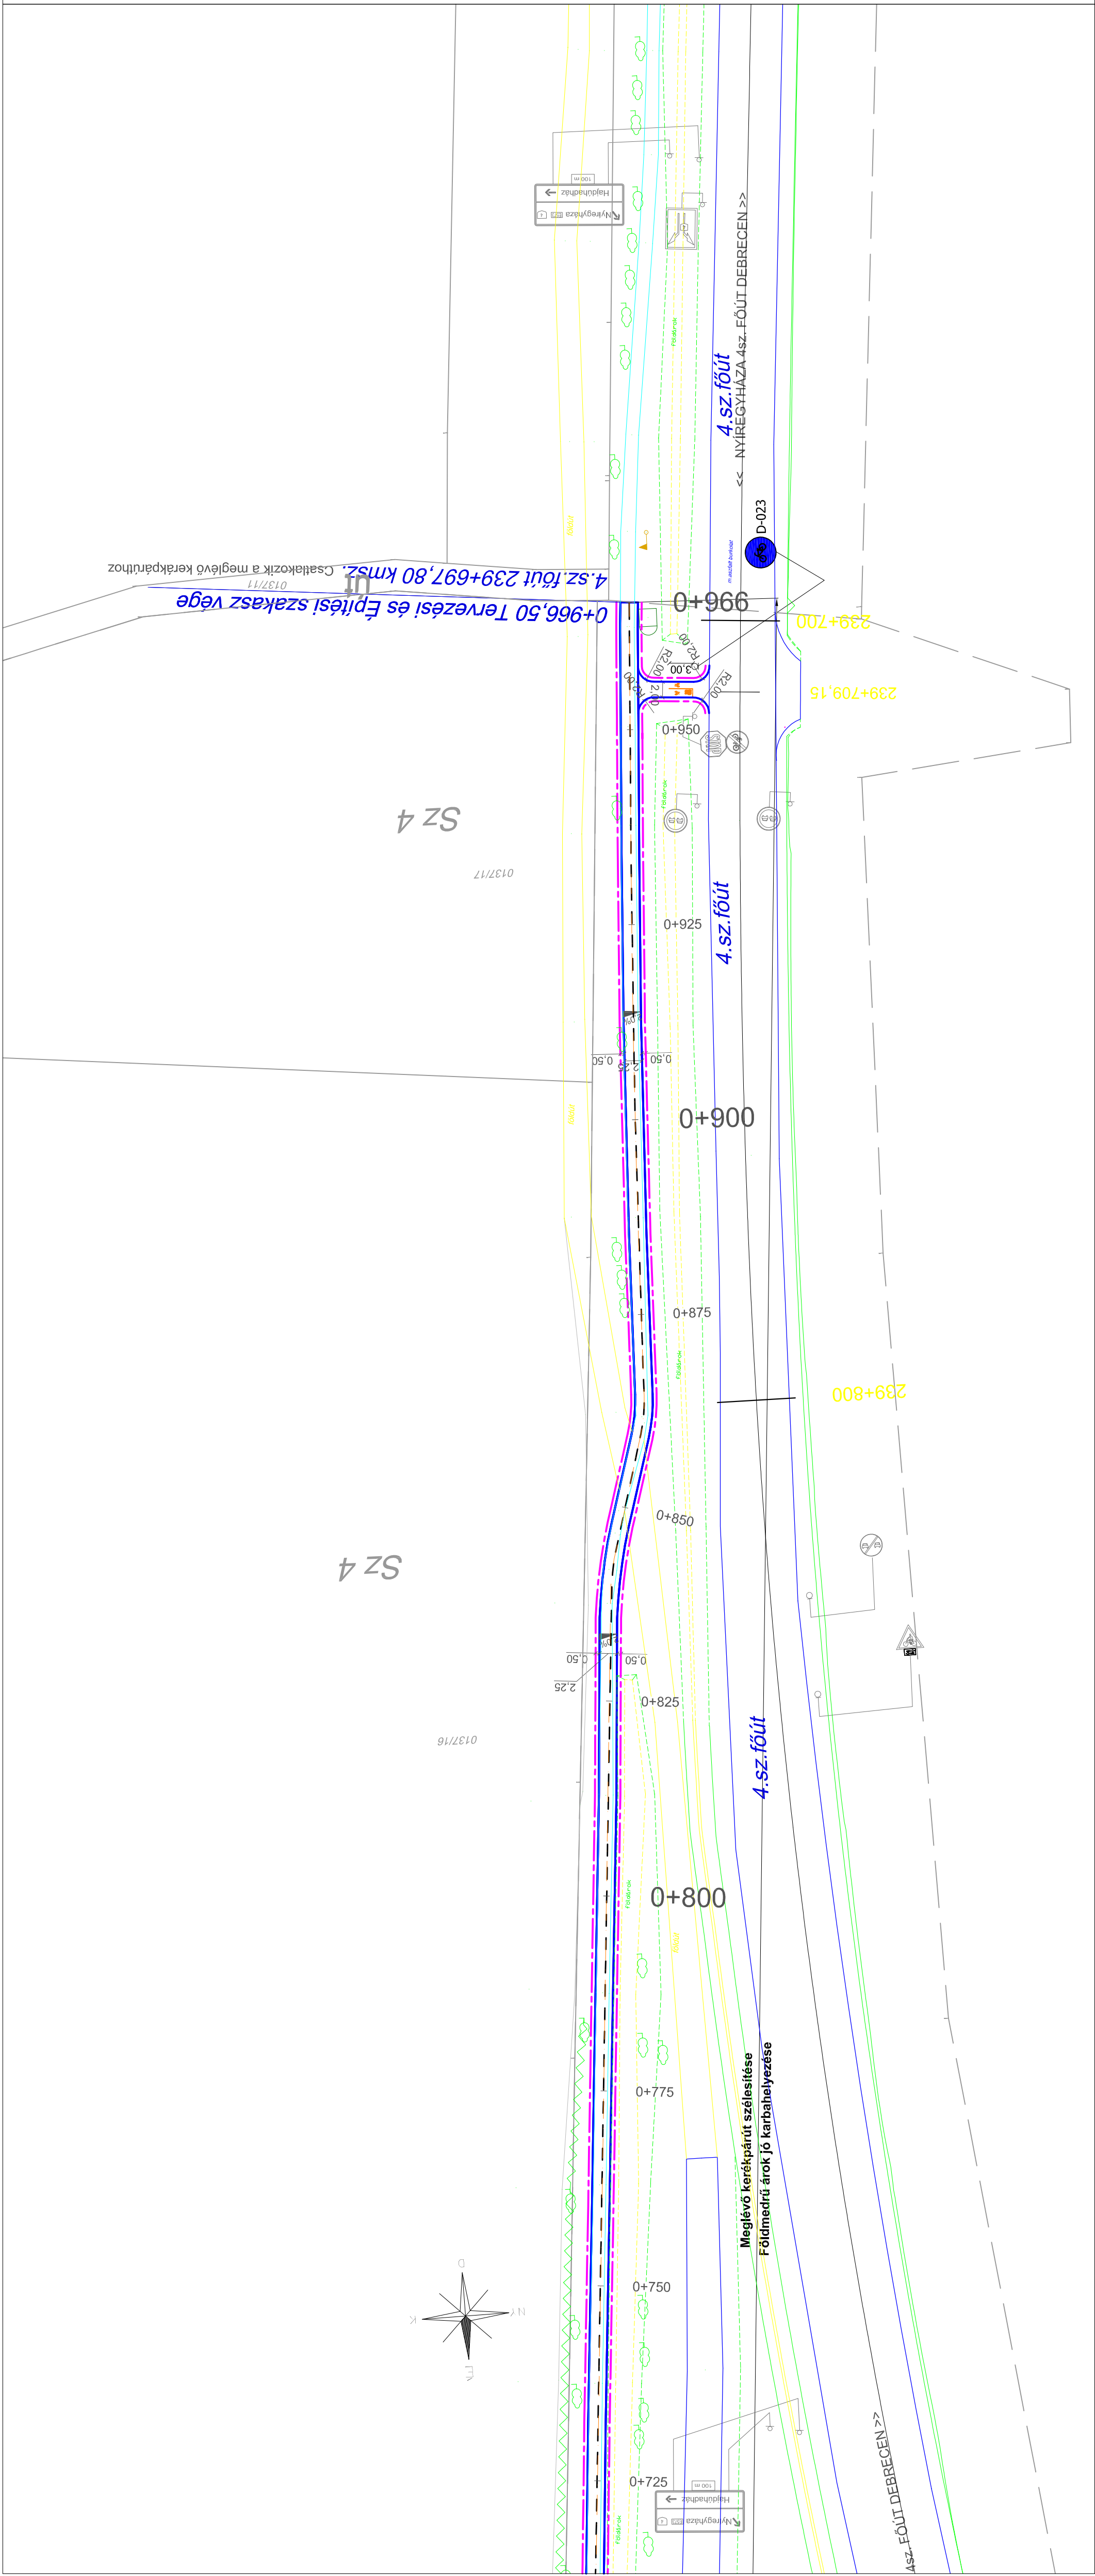

| | | | |
|--|--|------------------------------------|--|
| H-TERV 2002 Kft. 4030 | | Tel: 30/3835-245 | |
| Debrecen, Búzavirág u. 7. | | Dátum: | |
| Megbízó: Hajdúhadházi Város Önkormányzata | | Tervező: H-16/1-2017 | |
| Terv tárgya: Hajdúhadházi meglévő külterületi kerékpárút burkolat felújítására vonatkozó kivitelezési terv | | Dátum: 2017.09.10 | |
| Szakág: Útépítés és csapadékvíz elvezetés | | Méretarány: M= 1:500 | |
| Tervező: Horváth Zsolt | | Kivitelező: U - 2/2. | |
| Fajlagos Tervező: Horváth Zsolt | | Rajtszám: (Külterületi kerékpárút) | |
| Fajlagos Tervező: Horváth Zsolt | | Tervező: KE-K09-0777 | |