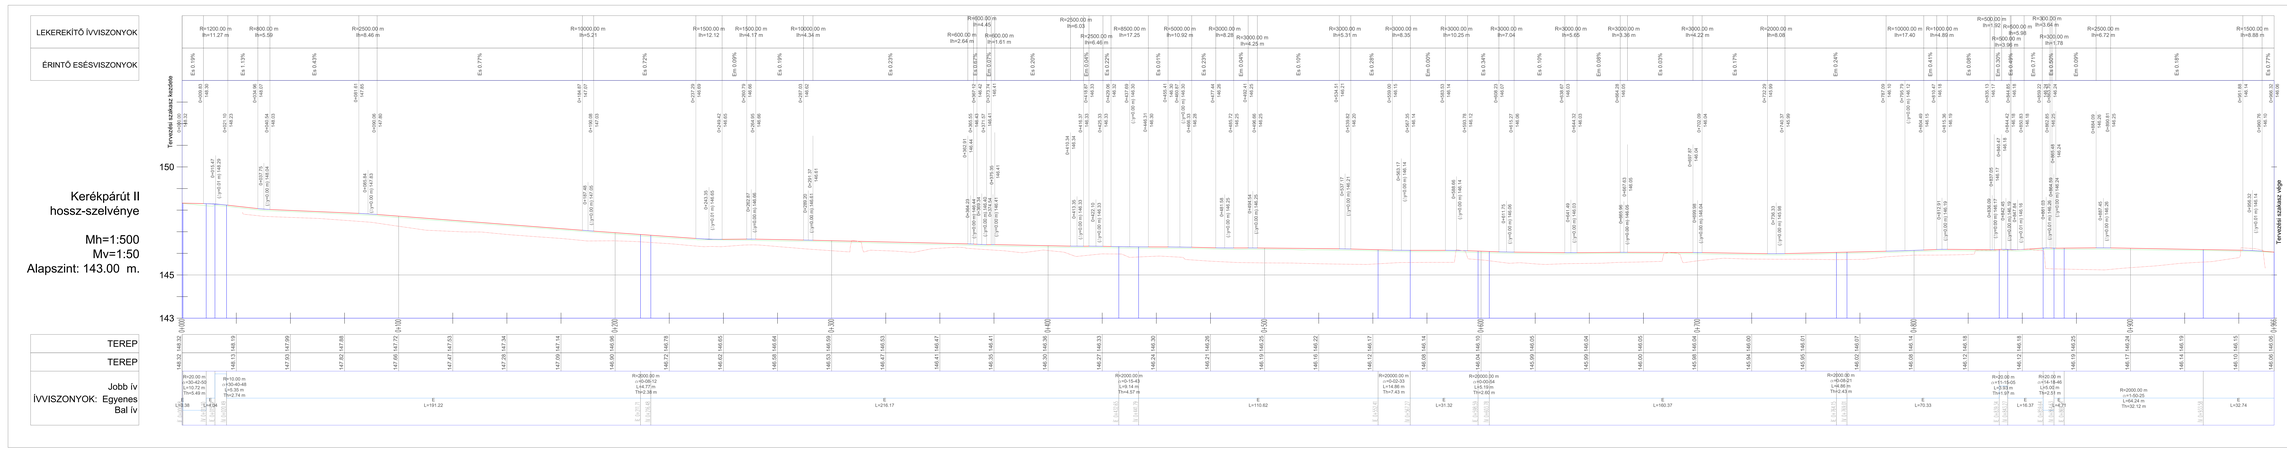

Jelmagyarázat

- Tervezett kerékpár út hossz-szelvénye
- Meglévő járda hossz-szelvénye
- Meglévő aszfalt út hossz-szelvénye
- Felmért terep hossz-szelvénye

H-TERV 2002 Kft. 4030 Debrecen, Böszörményi u. 7.	Tel.:30/3935-245.
Megbízó: Hajdúhadház Város Önkormányzata ÁOK: Hajdúhadház, Bocskai tér 1.	Tervszám: H-75/1-2017 / Dátum: 2017.09.hó
Felelős Tervező: Horváth Zsolt KÉ-K/09-0777	Tervező: