


ÚT TENGE LY ESÉSVISZONYOK
BURKOLATSZÉL ESÉSVISZONYOK

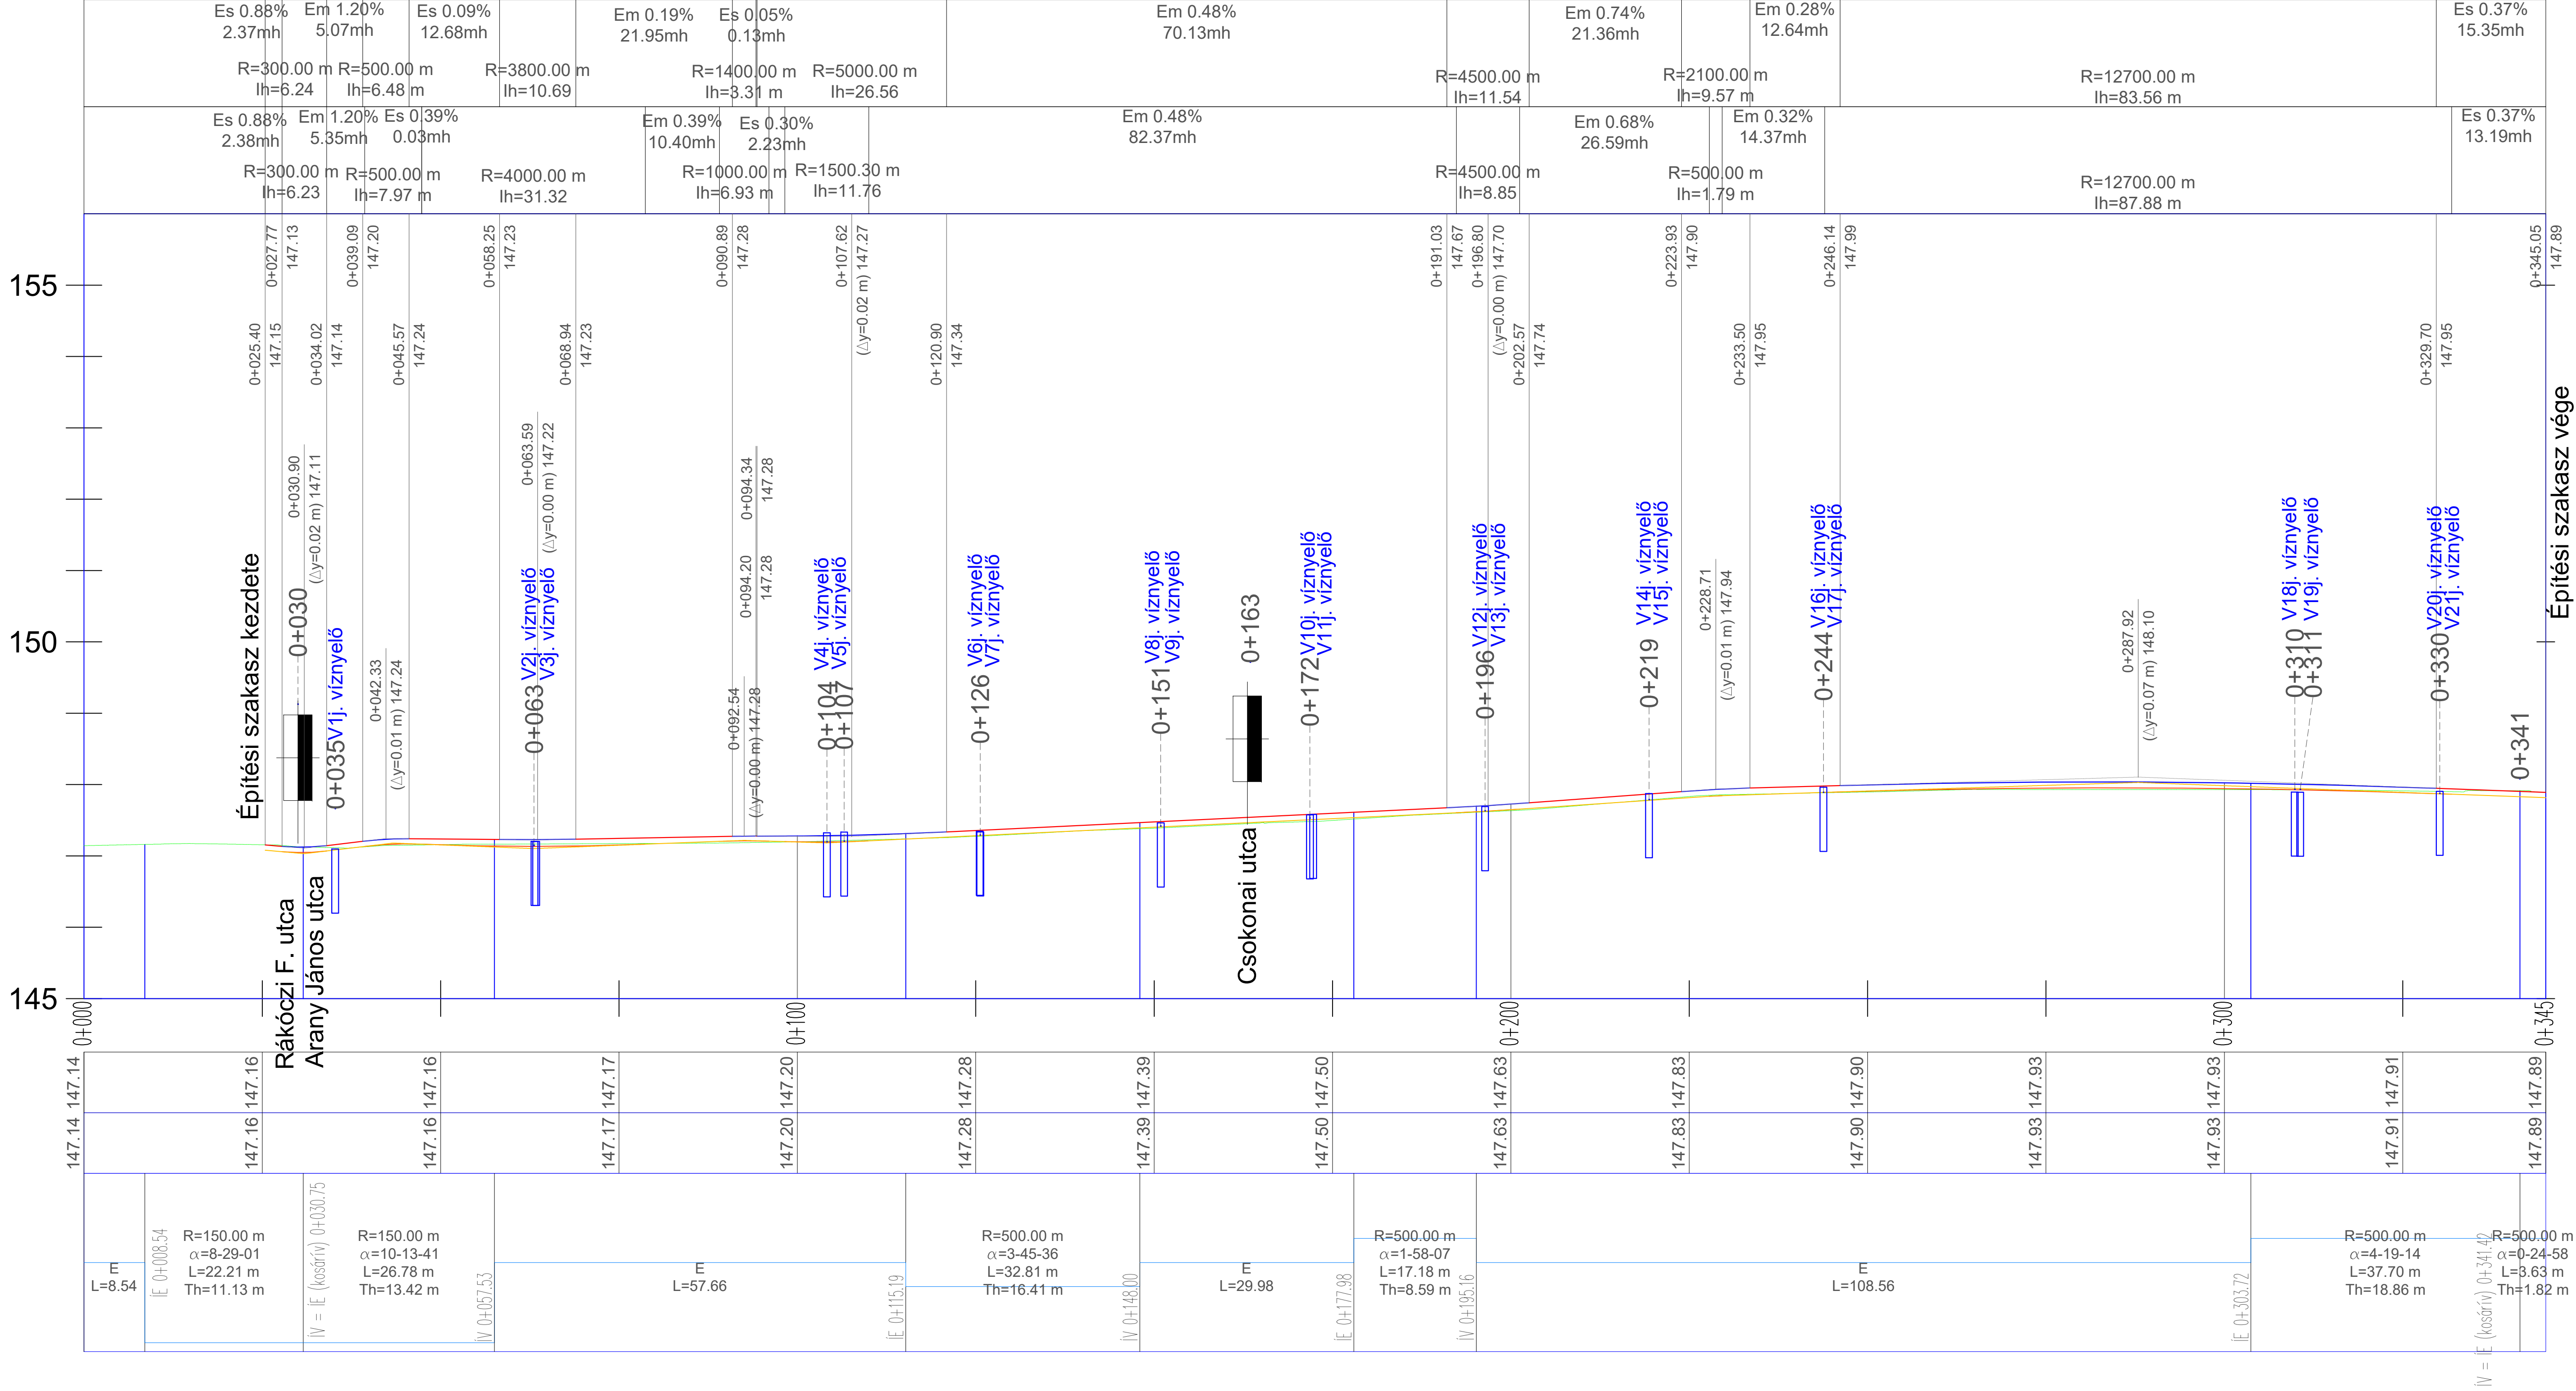

Jelmagyarázat

- Tervezett kerékpár út hossz-szelvénye
- Meglévő járda hossz-szelvénye
- Meglévő aszfalt út hossz-szelvénye
- Felmért terep hossz-szelvénye

Csatlakozik a meglévő Dr. Földi János utcai burkolathoz

TEREP
PÁLYA
Jobb ív ÍVVISZONYOK: Egyenes Bal ív

H-TERV 2002 Kft. 4030 Debrecen, Búzavirág u. 7. Tel: 30/3835-245			
Megbízó: Hajdúhadház Város Önkormányzata 4242, Hajdúhadház, Bocskai tér 1.	Tervszám: H-T6/2-2017	Dátum: 2017.09.hó	
Terv tárgya: Hajdúhadház Dr. Földi János utcán hiányzó kerékpárút kiegészítésére (Katolikus Templom-Béke utca) vonatkozó kiviteli terve			
Szakág: Úttervezés és csapadékvíz elvezetés	Méretarány: Mh= 1:1000; Mv=1:100	Terv fajta: Kiviteli	
Részművelet: Hossz-szelvény (Dr. Földi János utca)	Rajszám: U - 5/2.	Tervező:	
Felelős Tervező: Horváth Zsolt KÉ-K/09-0777			